

**КАДАСТРОВЫЙ ПАСПОРТ**  
здания, сооружения, объекта незавершенного строительства

Лист №	1	Всего листов:	2
--------	---	---------------	---

Здания	
(вид объекта недвижимого имущества)	

"24" февраля 2014 г. № 66/301/14-78127	
Кадастровый номер:	66:41:0313009:52
Номер кадастрового квартала:	66:41:0313009
Характер сведений государственного кадастра недвижимости (статус записи об объекте):	—

Описание объекта недвижимого имущества:

1	Местоположение:	Свердловская область, г Екатеринбург, п Мичуринский, улица Карасьевская, дом 36		
2	Основная характеристика:	площадь	3031.0	кв.м
		(тип)	(значение)	(единица измерения)
	степень готовности объекта незавершенного строительства (%)	—		
3	Назначение:	Многоквартирный дом		
4	Этажность:	4	1	
		количество этажей	количество подземных этажей	
5	Материал стен:	Железобетонные		
6	Год ввода в эксплуатацию (завершения строительства):	2013		
7	Кадастровая стоимость (руб.):	5453769.23		
8	Кадастровый номер земельного участка (участков), в пределах которого расположен объект недвижимого имущества:	66:41:0313009:23		
9	Предыдущие кадастровые (условные) номера объекта недвижимого имущества:	—		
10	Особые отметки:	—		
11	Наименование органа кадастрового учета:	филиал ФГБУ "ФКП Росреестра" по Свердловской области		

Инженер		М. Б. Емельянова
(полное наименование должности)	(подпись)	(инициалы, фамилия)

М.П.


**КАДАСТРОВЫЙ ПАСПОРТ**  
здания, сооружения, объекта незавершенного строительства

Здания
(вид объекта недвижимого имущества)

Лист №	2	Всего листов:	2
--------	---	---------------	---

"24" февраля 2014 г. № 66/301/14-78127	
Кадастровый номер:	66:41:0313009:52

Схема расположения объекта недвижимого имущества на земельном участке(ах):

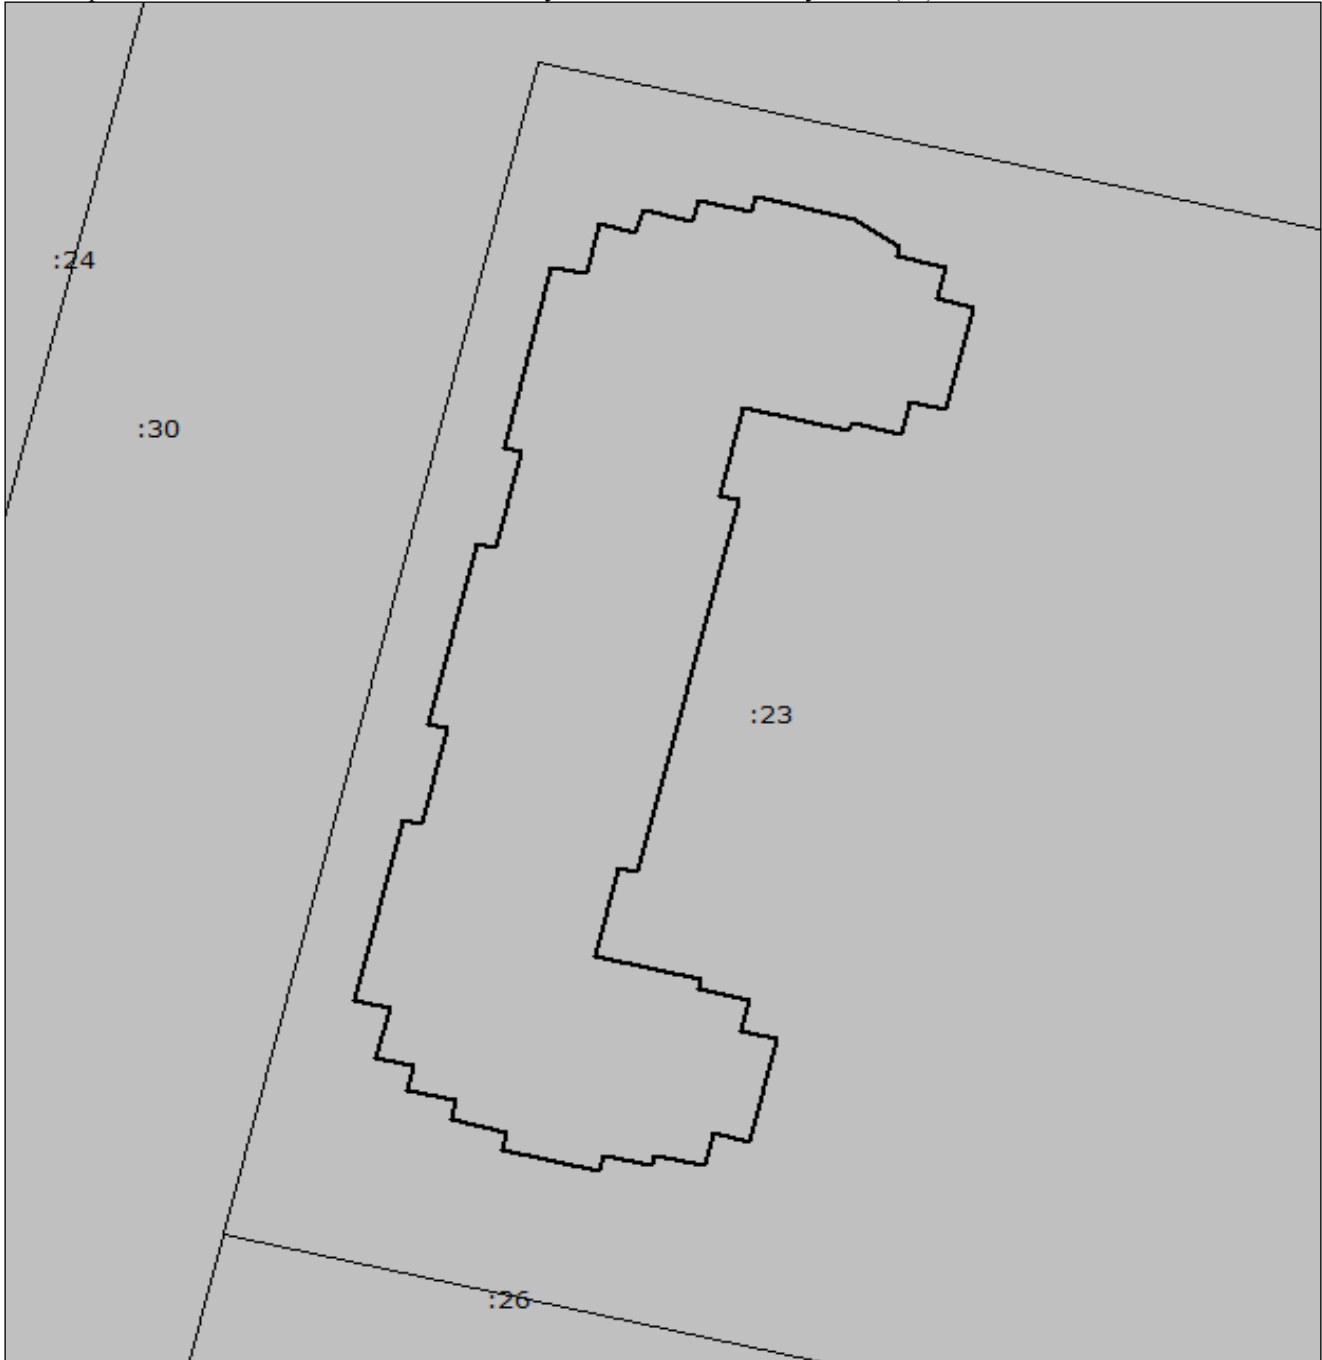

Масштаб 1: 500

Инженер		М. Б. Емельянова
(полное наименование должности)	(подпись)	(инициалы, фамилия)

М.П.