

КАДАСТРОВЫЙ ПАСПОРТ
здания, сооружения, объекта незавершенного строительства

| | | | |
|--------|---|---------------|---|
| Лист № | 1 | Всего листов: | 2 |
|--------|---|---------------|---|

| |
|---|
| Здания (вид объекта недвижимого имущества) |
|---|

| | |
|--|-------------------|
| "21" марта 2014 г. № 66/301/14-128883 | |
| Кадастровый номер: | 66:41:0504024:163 |
| Номер кадастрового квартала: | 66:41:0504024 |
| Характер сведений государственного кадастра недвижимости (статус записи об объекте): | — |

Описание объекта недвижимого имущества:

| | | | | |
|----|---|---|-----------------------------|---------------------|
| 1 | Местоположение: | 620085 Свердловская область, г Екатеринбург, пер Ремесленный, д 6 | | |
| 2 | Основная характеристика: | площадь | 8445.4 | кв.м |
| | | (тип) | (значение) | (единица измерения) |
| | степень готовности объекта незавершенного строительства (%) | — | | |
| 3 | Назначение: | Многоквартирный дом | | |
| 4 | Этажность: | 18 | 1 | |
| | | количество этажей | количество подземных этажей | |
| 5 | Материал стен: | Каменные | | |
| 6 | Год ввода в эксплуатацию (завершения строительства): | 2013 | | |
| 7 | Кадастровая стоимость (руб.): | 15196061.58 | | |
| 8 | Кадастровый номер земельного участка (участков), в пределах которого расположен объект недвижимого имущества: | 66:41:0504024:19 | | |
| 9 | Предыдущие кадастровые (условные) номера объекта недвижимого имущества: | — | | |
| 10 | Особые отметки: | — | | |
| 11 | Наименование органа кадастрового учета: | филиал ФГБУ "ФКП Росреестра" по Свердловской области | | |

| | | |
|---------------------------------|-----------|---------------------|
| Инженер II категории | | В. Р. Ахметханова |
| (полное наименование должности) | (подпись) | (инициалы, фамилия) |

М.П.


КАДАСТРОВЫЙ ПАСПОРТ
здания, сооружения, объекта незавершенного строительства

| | |
|-------------------------------------|--|
| Здания | |
| (вид объекта недвижимого имущества) | |

| | | | |
|--------|---|---------------|---|
| Лист № | 2 | Всего листов: | 2 |
|--------|---|---------------|---|

| | |
|---------------------------------------|-------------------|
| "21" марта 2014 г. № 66/301/14-128883 | |
| Кадастровый номер: | 66:41:0504024:163 |

Схема расположения объекта недвижимого имущества на земельном участке(ах):

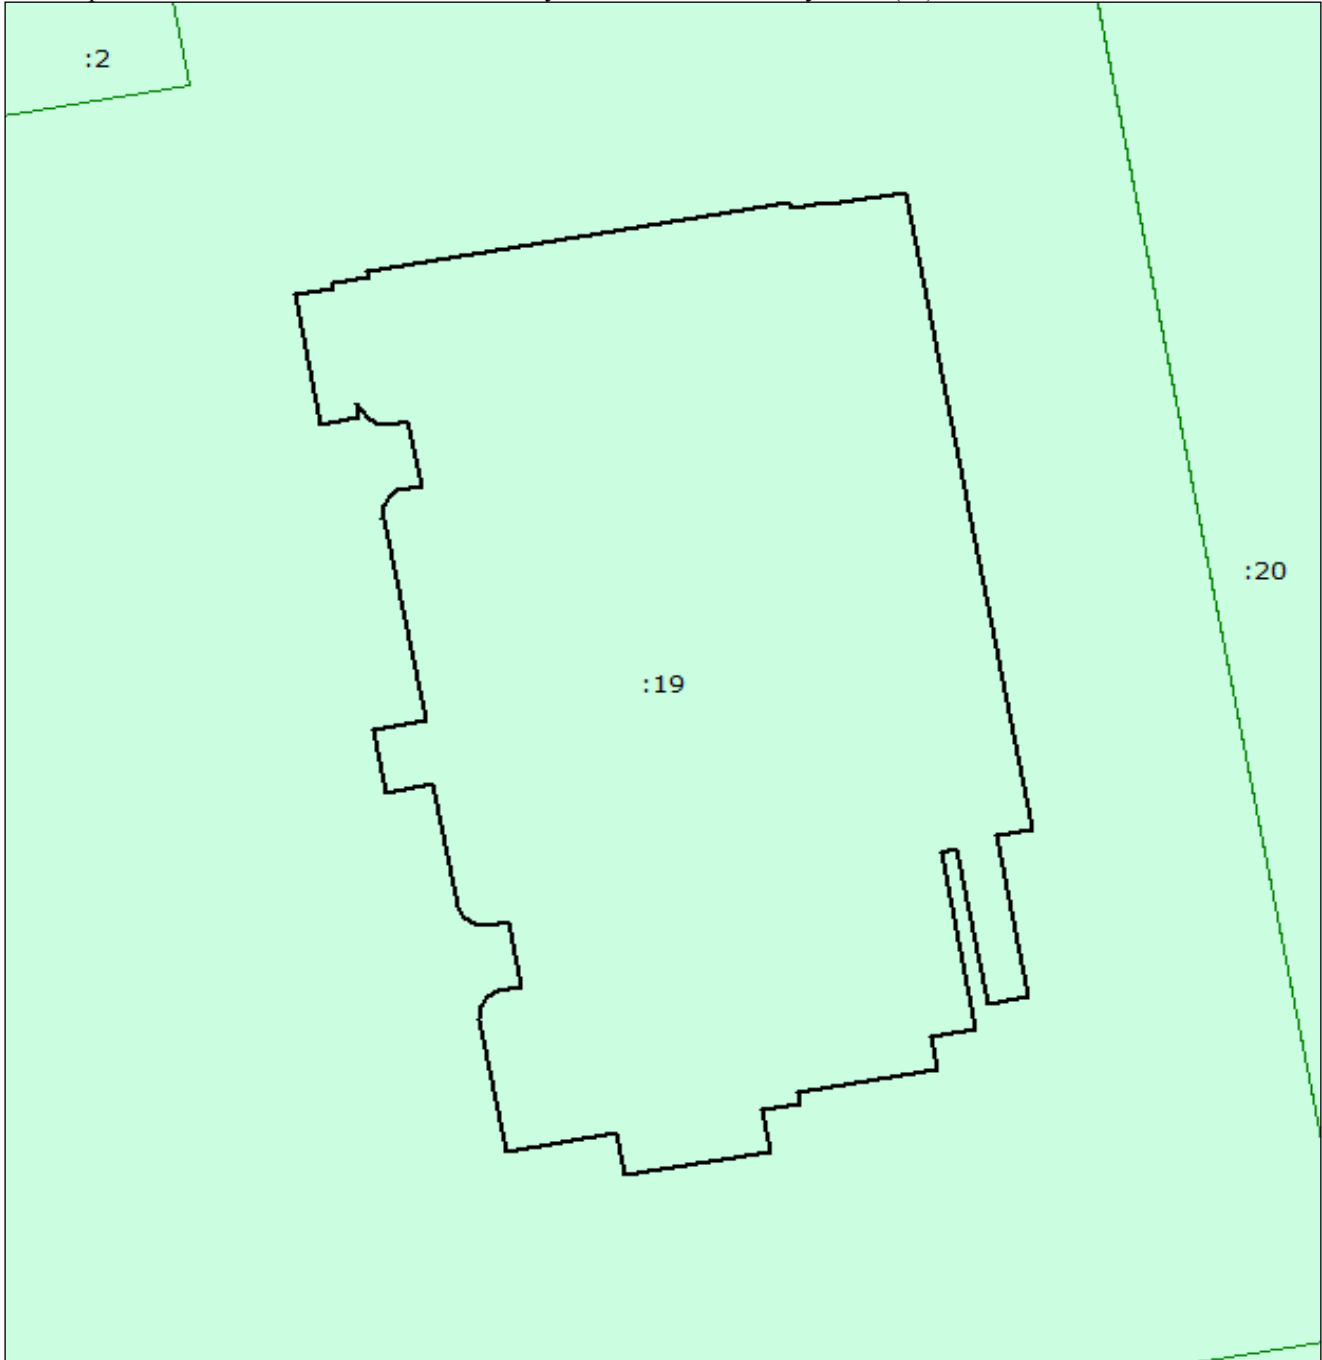

Масштаб 1: 300

| | | |
|---------------------------------|-----------|---------------------|
| Инженер II категории | | В. Р. Ахметханова |
| (полное наименование должности) | (подпись) | (инициалы, фамилия) |

М.П.