

КАДАСТРОВЫЙ ПАСПОРТ

здания, сооружения, объекта незавершенного строительства

Лист №	1	Всего листов:	2
--------	---	---------------	---

Здания (вид объекта недвижимого имущества)

"24" февраля 2014 г. № 66/301/14-78069	
Кадастровый номер:	66:41:0313009:51
Номер кадастрового квартала:	66:41:0313009
Характер сведений государственного кадастра недвижимости (статус записи об объекте):	—

Описание объекта недвижимого имущества:

1	Местоположение:	Свердловская область, г Екатеринбург, п Мичуринский, улица Карасьевская, дом 42		
2	Основная характеристика:	площадь	3522.1	кв.м
		(тип)	(значение)	(единица измерения)
	степень готовности объекта незавершенного строительства (%)	—		
3	Назначение:	Многоквартирный дом		
4	Этажность:	4	1	
		количество этажей	количество подземных этажей	
5	Материал стен:	Железобетонные		
6	Год ввода в эксплуатацию (завершения строительства):	2013		
7	Кадастровая стоимость (руб.):	6337420.19		
8	Кадастровый номер земельного участка (участков), в пределах которого расположен объект недвижимого имущества:	66:41:0313009:23		
9	Предыдущие кадастровые (условные) номера объекта недвижимого имущества:	—		
10	Особые отметки:	—		
11	Наименование органа кадастрового учета:	филиал ФГБУ "ФКП Росреестра" по Свердловской области		

Инженер		М. Б. Емельянова
(полное наименование должности)	(подпись)	(инициалы, фамилия)

М.П.


КАДАСТРОВЫЙ ПАСПОРТ
здания, сооружения, объекта незавершенного строительства

Здания	
(вид объекта недвижимого имущества)	

Лист №	2	Всего листов:	2
--------	---	---------------	---

"24" февраля 2014 г. № 66/301/14-78069	
Кадастровый номер:	66:41:0313009:51

Схема расположения объекта недвижимого имущества на земельном участке(ах):

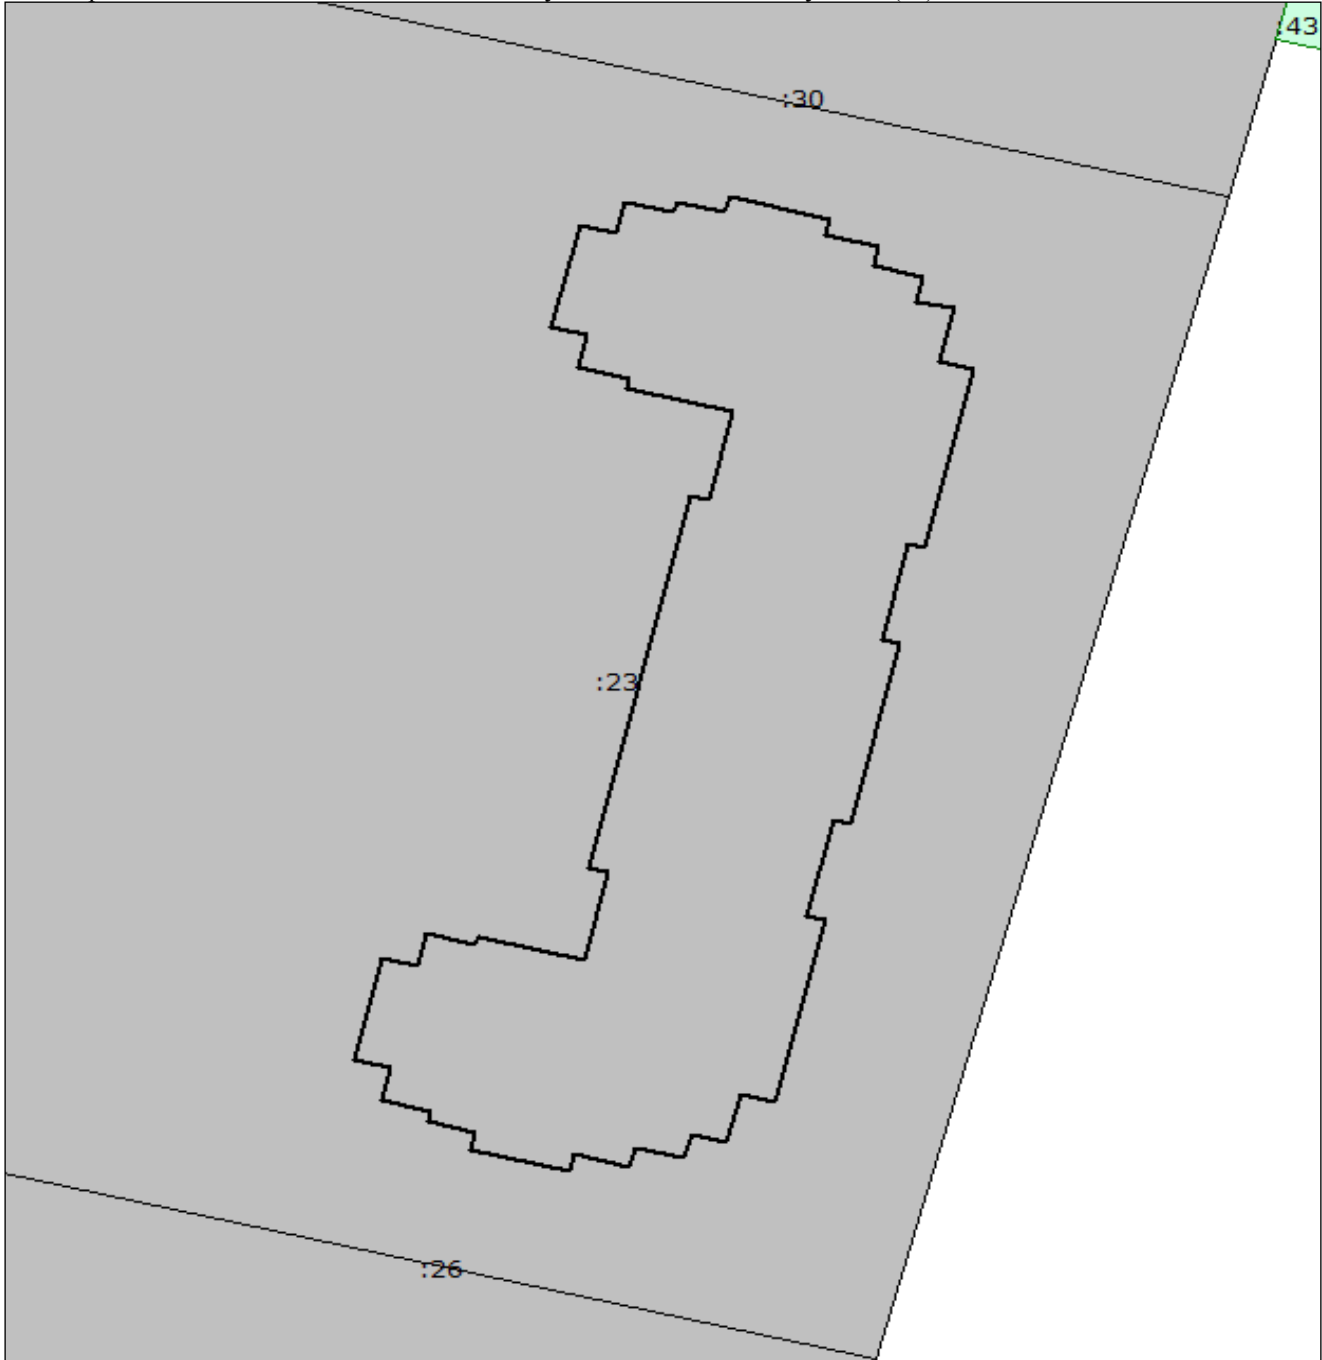

Масштаб 1: 500

Инженер		М. Б. Емельянова
(полное наименование должности)	(подпись)	(инициалы, фамилия)

М.П.