

Жилой комплекс «Малахит»

Адрес ЖБИ, г.Екатеринбург, ул. 40-летия Комсомола – Алданская – Бетонщиков

Малахит, д. 5, этаж 16

Студия №199

Общая площадь 22.5 м²

Тип планировки StA-12-12-25

Срок сдачи IV кв. 2025



Класс жилья Стандарт

С отделкой

3 754 350 руб.
спецпредложение

4 171 500 руб.
базовая цена


[Ссылка на квартиру на сайте](#)

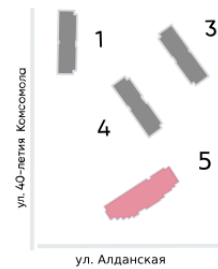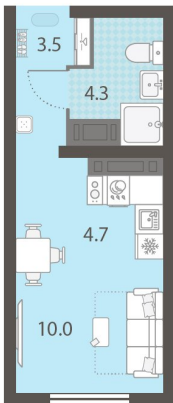

*Данное предложение не является публичной офертой. Информация актуальна на 31.10.2024

Адреса и время работы офисов продаж на сайте lsr.ru в разделе Контакты



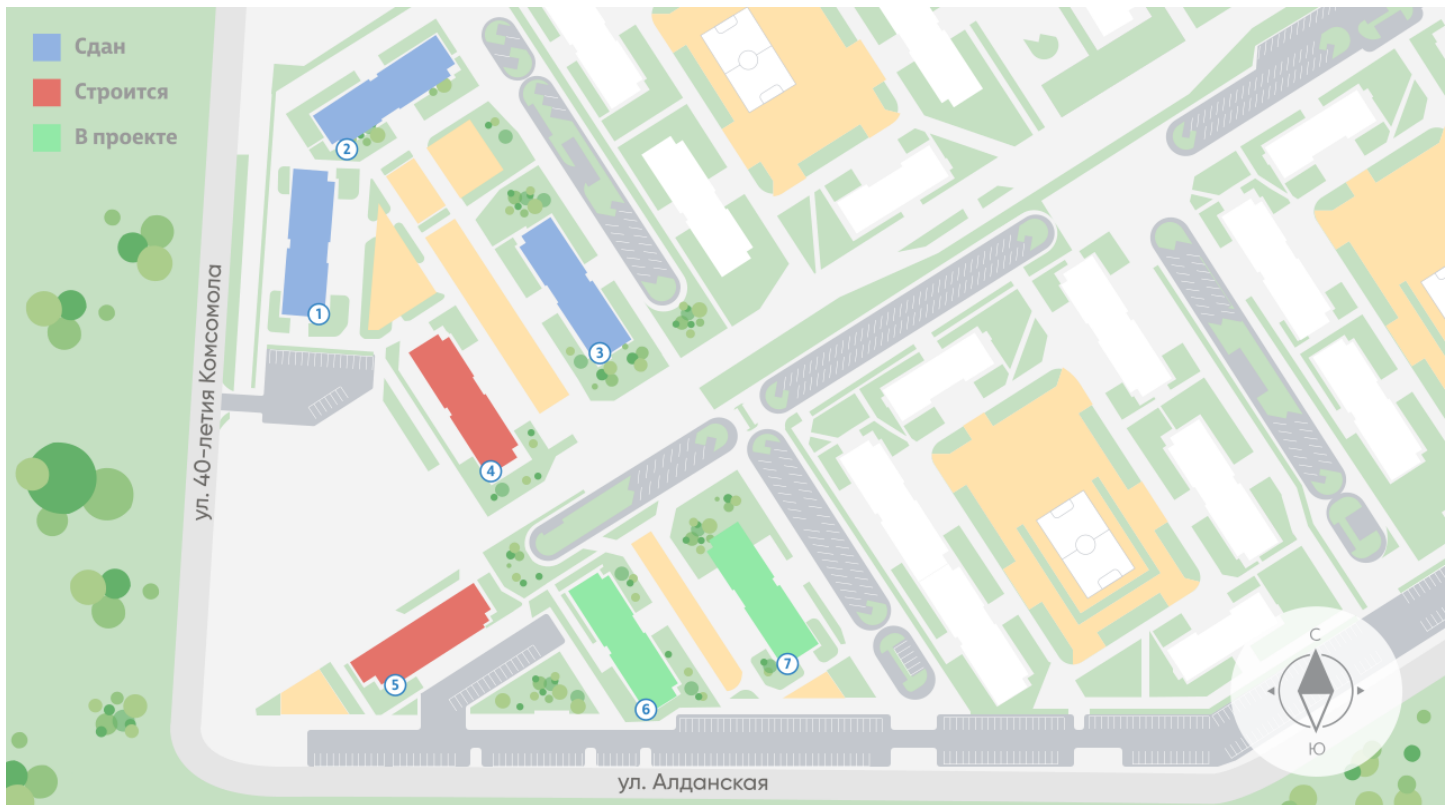

*Данное предложение не является публичной офертой. Информация актуальна на 31.10.2024

