

Жилой комплекс «Малахит»

Адрес ЖБИ район, г.Екатеринбург, ул. 40-летия Комсомола – Алданская – Бетонщиков

Малахит, д. 5, этаж 17

1-комнатная евро квартира №224

Общая площадь 37.8 м²

Срок сдачи IV кв. 2025

Тип планировки 1eDL-3-12-35



Класс жилья Стандарт

С отделкой

5 711 958 руб.
спецпредложение

6 346 620 руб.
базовая цена


[Ссылка на квартиру на сайте](#)

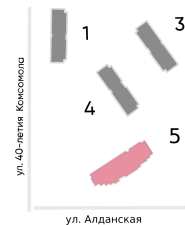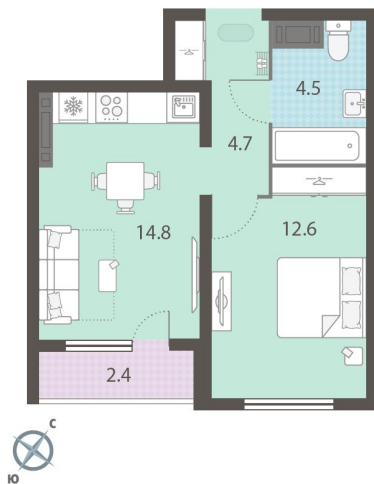

*Данное предложение не является публичной офертой. Информация актуальна на 12.12.2024

Адреса и время работы офисов продаж на сайте lsr.ru в разделе Контакты



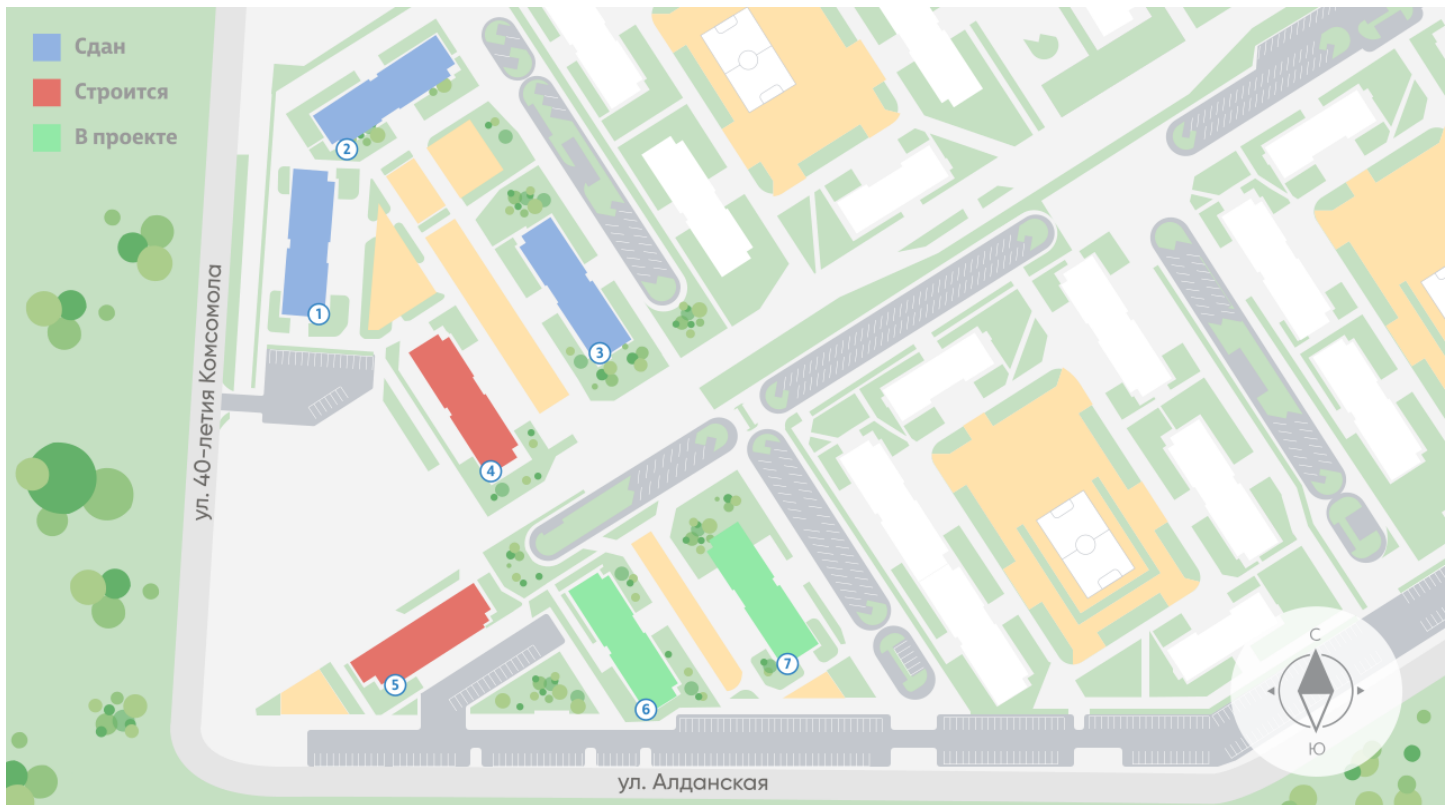

*Данное предложение не является публичной офертой. Информация актуальна на 12.12.2024

