

Жилой комплекс «Малахит»

Адрес ЖБИ, г.Екатеринбург, ул. 40-летия Комсомола – Алданская – Бетонщиков

Малахит, д. 5, этаж 20

2-комнатная евро квартира №256

Общая площадь **59.7 м²**

Тип планировки **2еА-3-12-25**

Срок сдачи **IV кв. 2025**

Класс жилья **Стандарт**



С отделкой

7 849 953 руб.
спецпредложение

8 722 170 руб.

базовая цена

[Ссылка на квартиру на сайте](#)

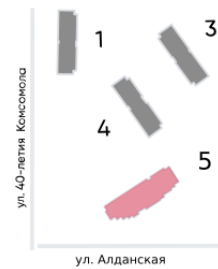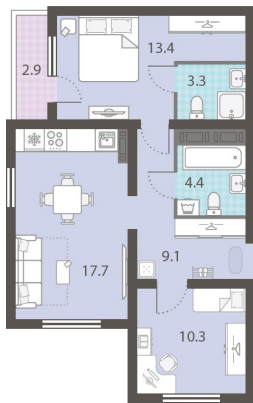


Мастер-спальня

*Данное предложение не является публичной офертой. Информация актуальна на 18.10.2024

Адреса и время работы офисов продаж на сайте lsr.ru в разделе Контакты



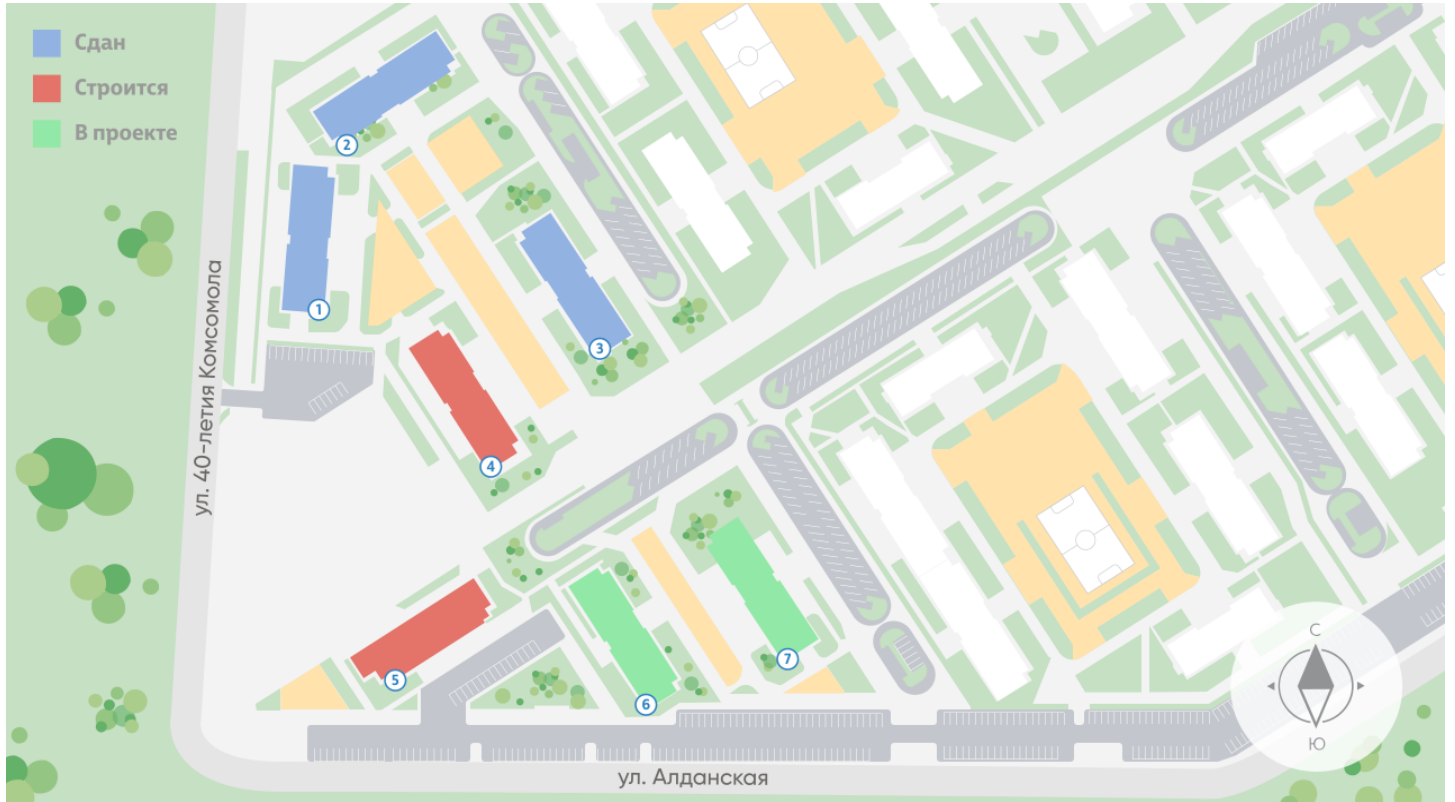

*Данное предложение не является публичной офертой. Информация актуальна на 18.10.2024

Адреса и время работы офисов продаж на сайте lsg.ru в разделе Контакты

