

Жилой комплекс «Меридиан»

Адрес Академический, ул. Евгения Савкова
дом 7, этаж 2
Студия №5

Общая площадь 23.7 м²

Срок сдачи I кв. 2026

Тип планировки StC-5-2


Класс жилья Стандарт

С отделкой

3 011 796 руб.
спецпредложение


3 346 440 руб.
базовая цена


[Ссылка на квартиру на сайте](#)

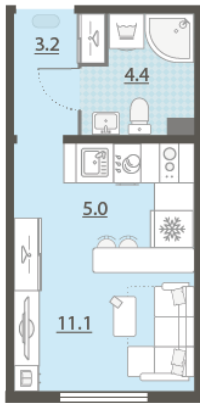

*Данное предложение не является публичной офертой. Информация актуальна на 17.11.2024

Адреса и время работы офисов продаж на сайте lsr.ru в разделе Контакты

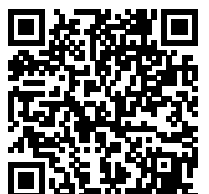

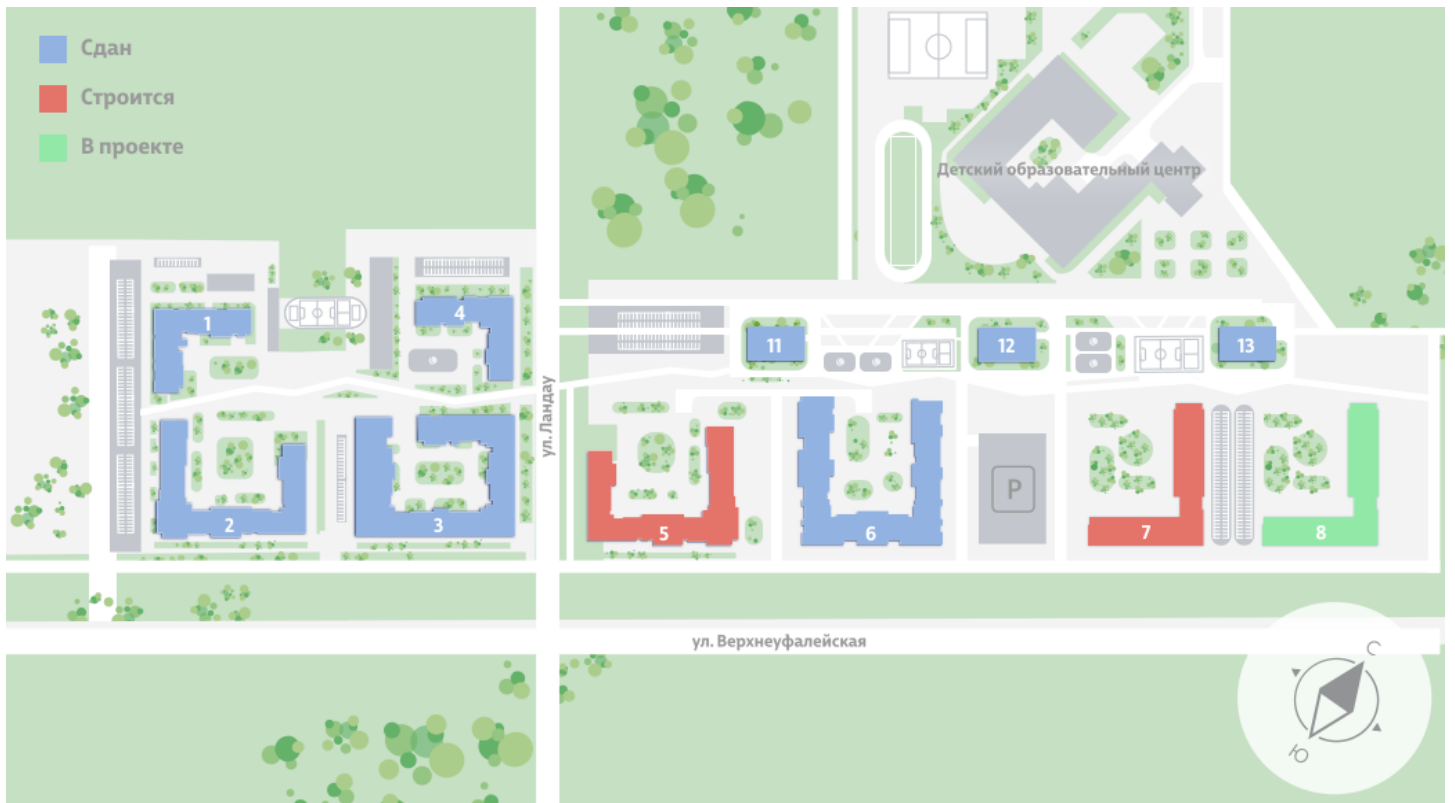

*Данное предложение не является публичной офертой. Информация актуальна на 17.11.2024

Адреса и время работы офисов продаж на сайте lsr.ru в разделе Контакты

