

Жилой комплекс «Меридиан»

Адрес Академический, ул. Евгения Савкова
дом 7, этаж 3
Студия №24

Общая площадь 23.5 м²

Срок сдачи I кв. 2026

Тип планировки StC-1-2-10


Класс жилья Стандарт

С отделкой

2 992 725 руб.
спецпредложение

3 325 250 руб.
базовая цена


[Ссылка на квартиру на сайте](#)

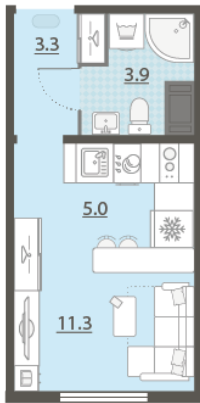

*Данное предложение не является публичной офертой. Информация актуальна на 17.11.2024

Адреса и время работы офисов продаж на сайте lsr.ru в разделе Контакты



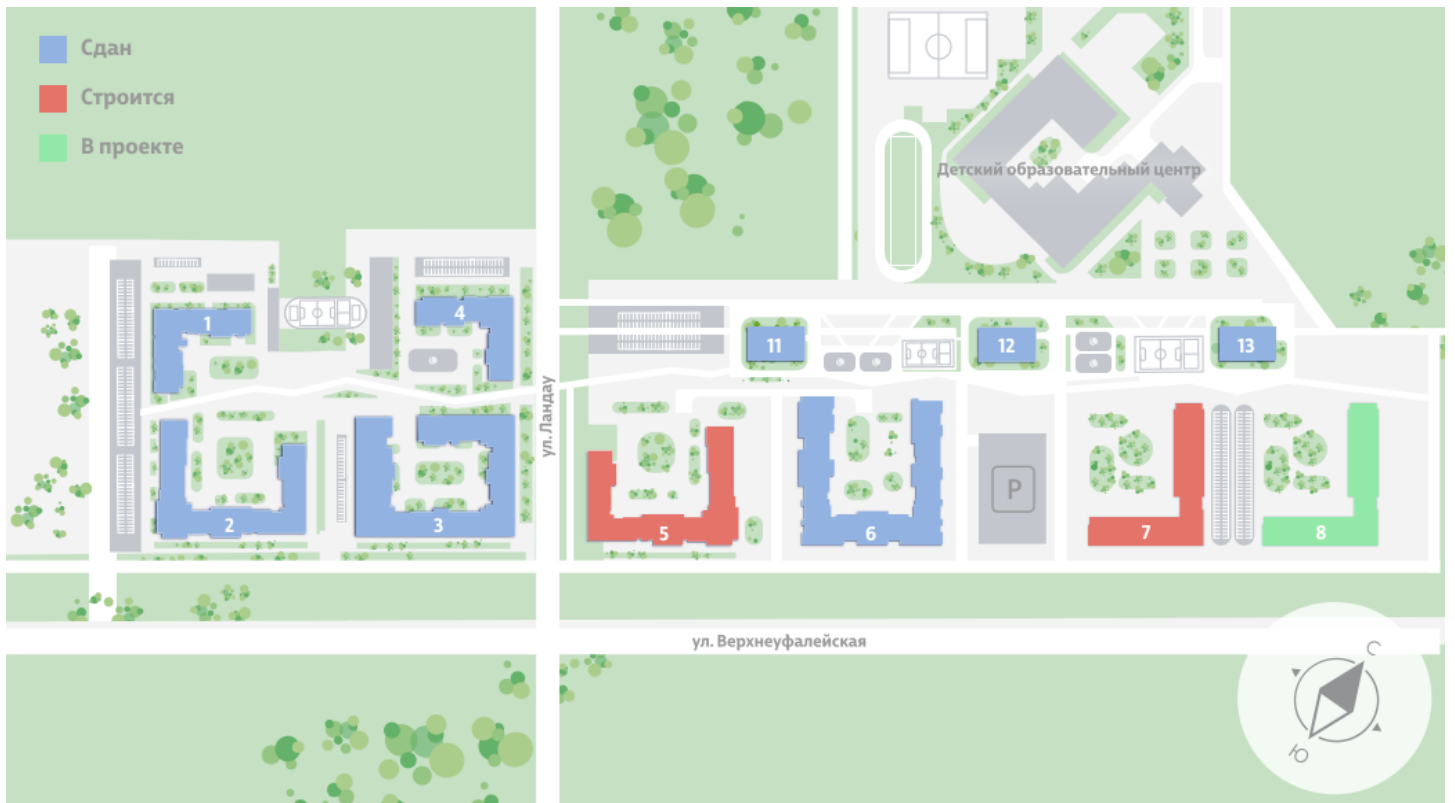

*Данное предложение не является публичной офертой. Информация актуальна на 17.11.2024

