

Жилой комплекс «Меридиан»

Адрес Академический, ул. Евгения Савкова
дом 7, этаж 7
Студия №113

Общая площадь 22.7 м²

Срок сдачи I кв. 2026

Тип планировки StA-4-2-9

Класс жилья Стандарт

С отделкой

2 905 146 руб.
спецпредложение


3 227 940 руб.
базовая цена


[Ссылка на квартиру на сайте](#)



*Данное предложение не является публичной офертой. Информация актуальна на 17.11.2024

Адреса и время работы офисов продаж на сайте lsr.ru в разделе Контакты

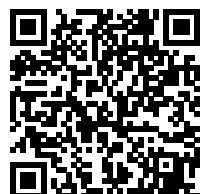

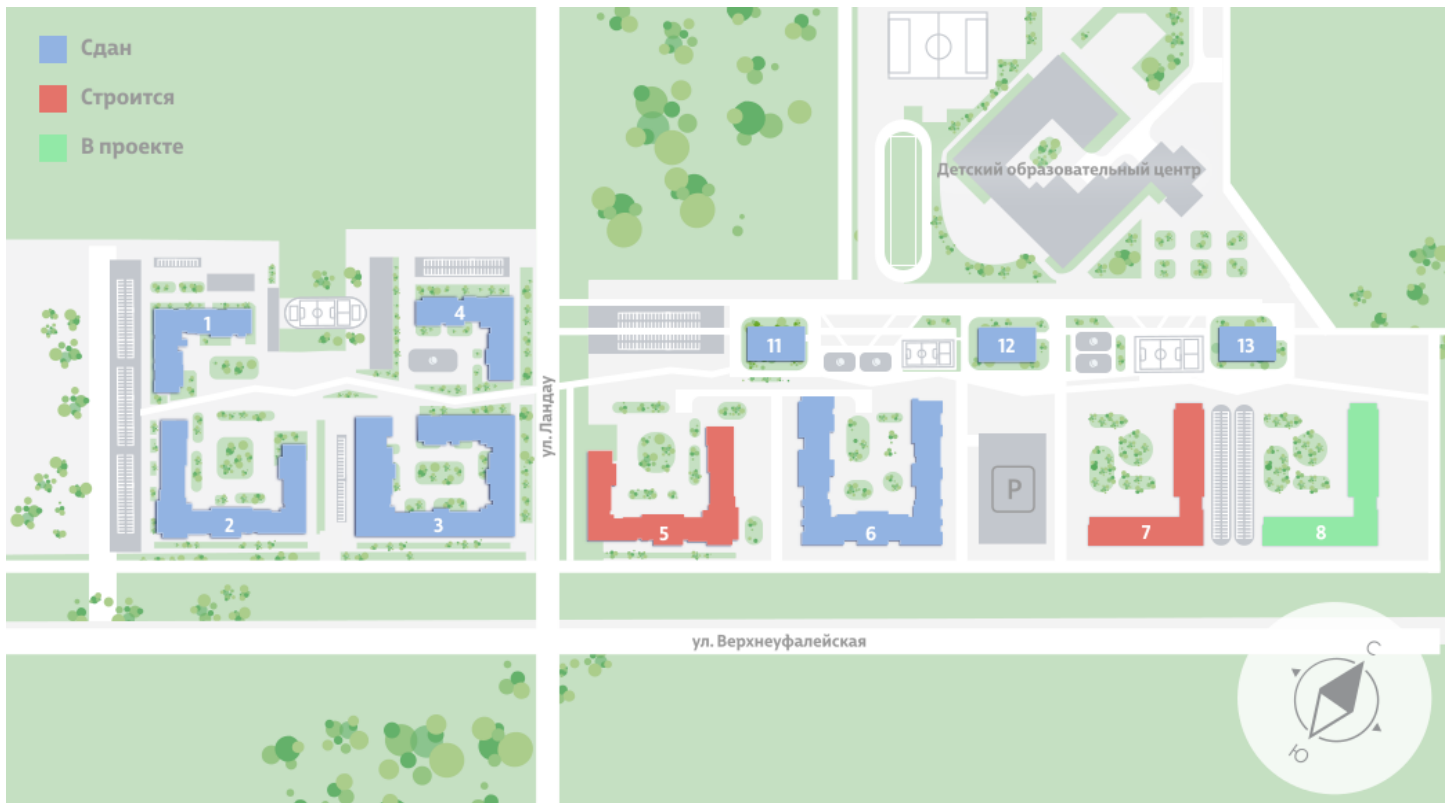

*Данное предложение не является публичной офертой. Информация актуальна на 17.11.2024

