

Жилой комплекс «Меридиан»

Адрес Академический район, ул. Евгения Савкова

дом 7, этаж 11

Студия №178

Общая площадь 23.1 м²

Тип планировки StA-6-10-14

Срок сдачи I кв. 2026

Класс жилья Стандарт

С отделкой

2 896 162 руб.
спецпредложение

3 407 250 руб.

базовая цена



[Ссылка на квартиру на сайте](#)



*Данное предложение не является публичной офертой. Информация актуальна на 15.12.2024

Адреса и время работы офисов продаж на сайте lsr.ru в разделе Контакты



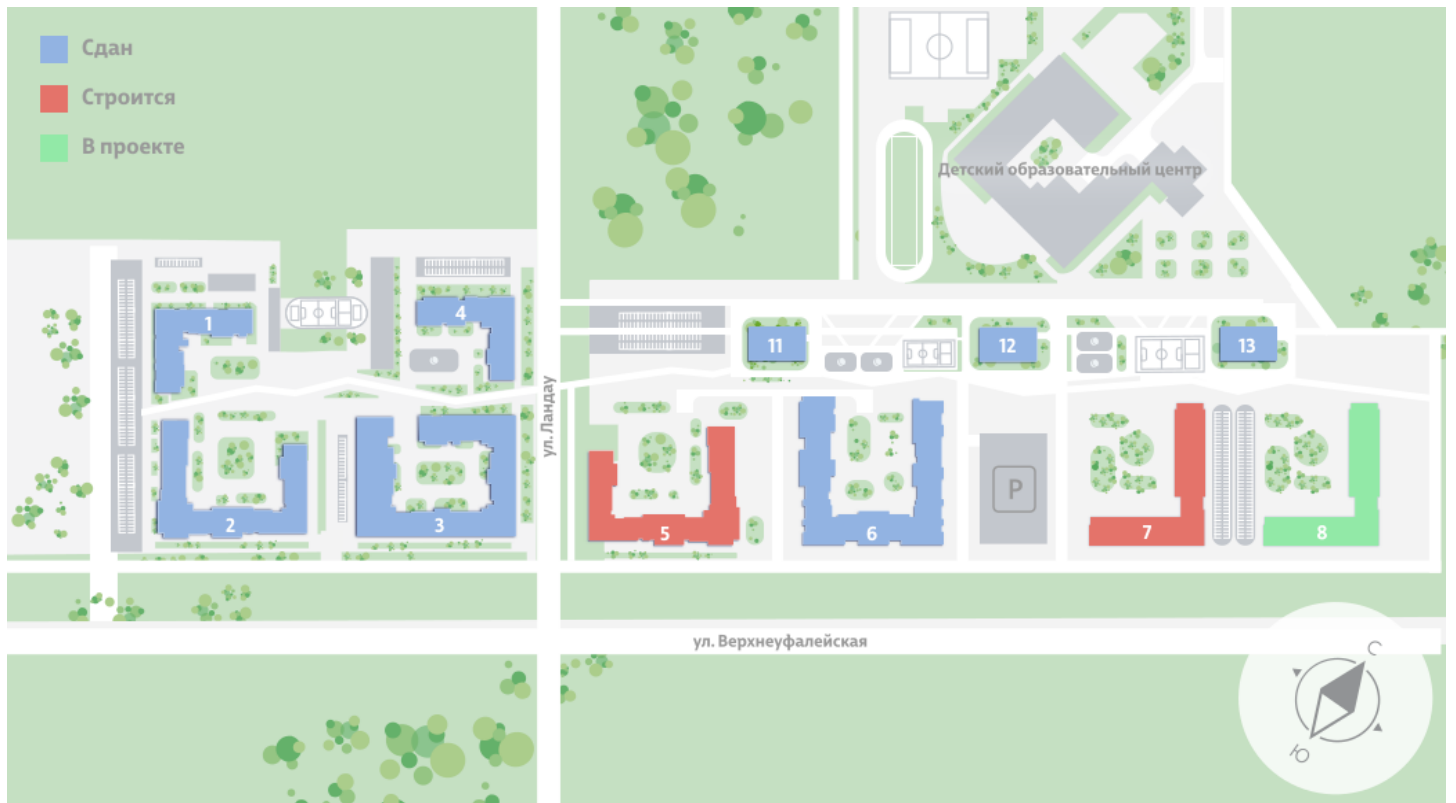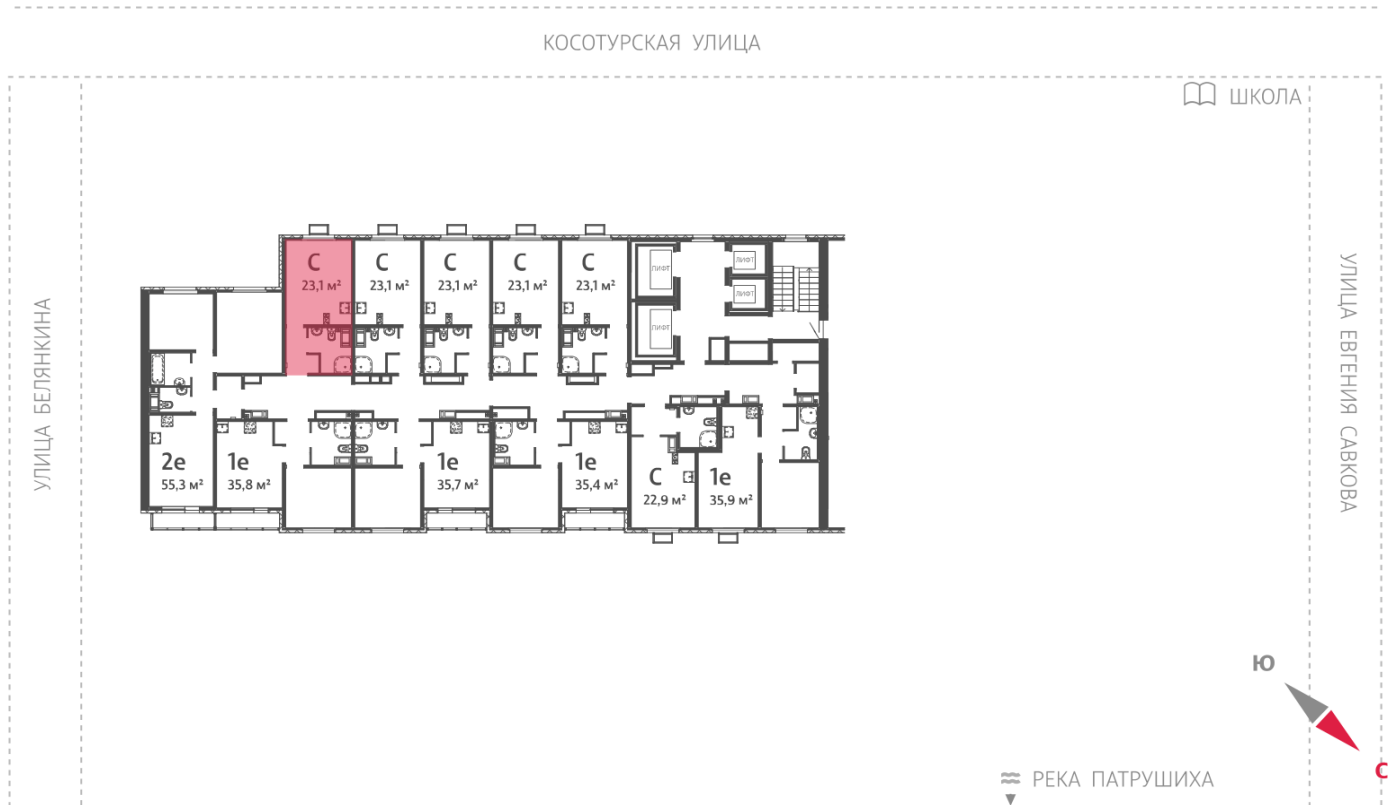

*Данное предложение не является публичной офертой. Информация актуальна на 15.12.2024

