

Жилой комплекс «Меридиан»

Адрес Академический район, ул. Евгения Савкова

дом 7, этаж 2

Студия №333

Общая площадь 26.1 м²

Тип планировки StD-8-2

Срок сдачи I кв. 2026


Класс жилья Стандарт

С отделкой

3 143 614 руб.
спецпредложение

3 698 370 руб.
базовая цена


[Ссылка на квартиру на сайте](#)

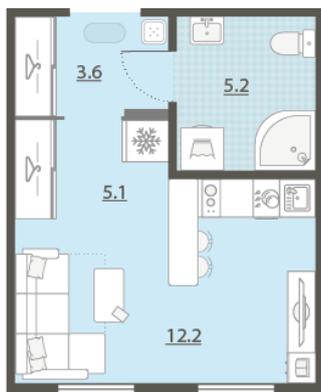

*Данное предложение не является публичной офертой. Информация актуальна на 12.12.2024

Адреса и время работы офисов продаж на сайте lsr.ru в разделе Контакты



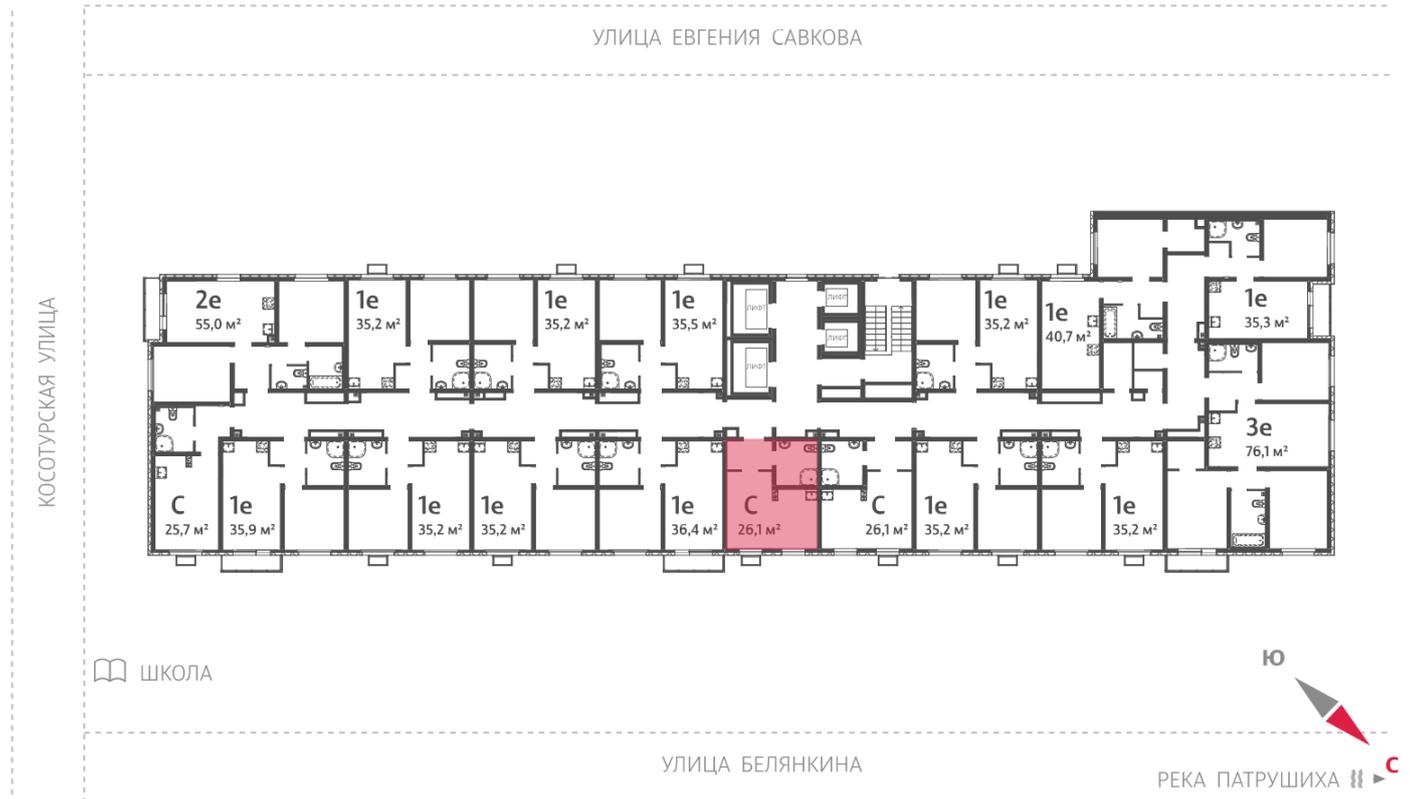

*Данное предложение не является публичной офертой. Информация актуальна на 12.12.2024

