

Жилой комплекс «Меридиан»

Адрес Академический, ул. Евгения Савкова
дом 7, этаж 3
2-комнатная евро квартира №356

Общая площадь 54.3 м²

Срок сдачи I кв. 2026

Тип планировки 2eAL-1-2-6



Класс жилья Стандарт

С отделкой

6 103 863 руб.
спецпредложение

6 782 070 руб.
базовая цена



[Ссылка на квартиру на сайте](#)

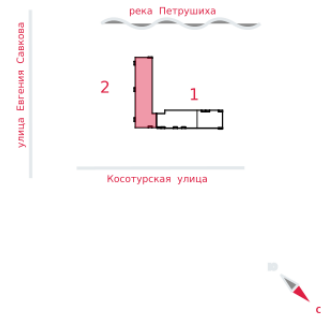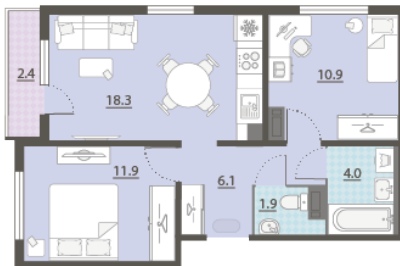

*Данное предложение не является публичной офертой. Информация актуальна на 22.11.2024

Адреса и время работы офисов продаж на сайте lsr.ru в разделе Контакты



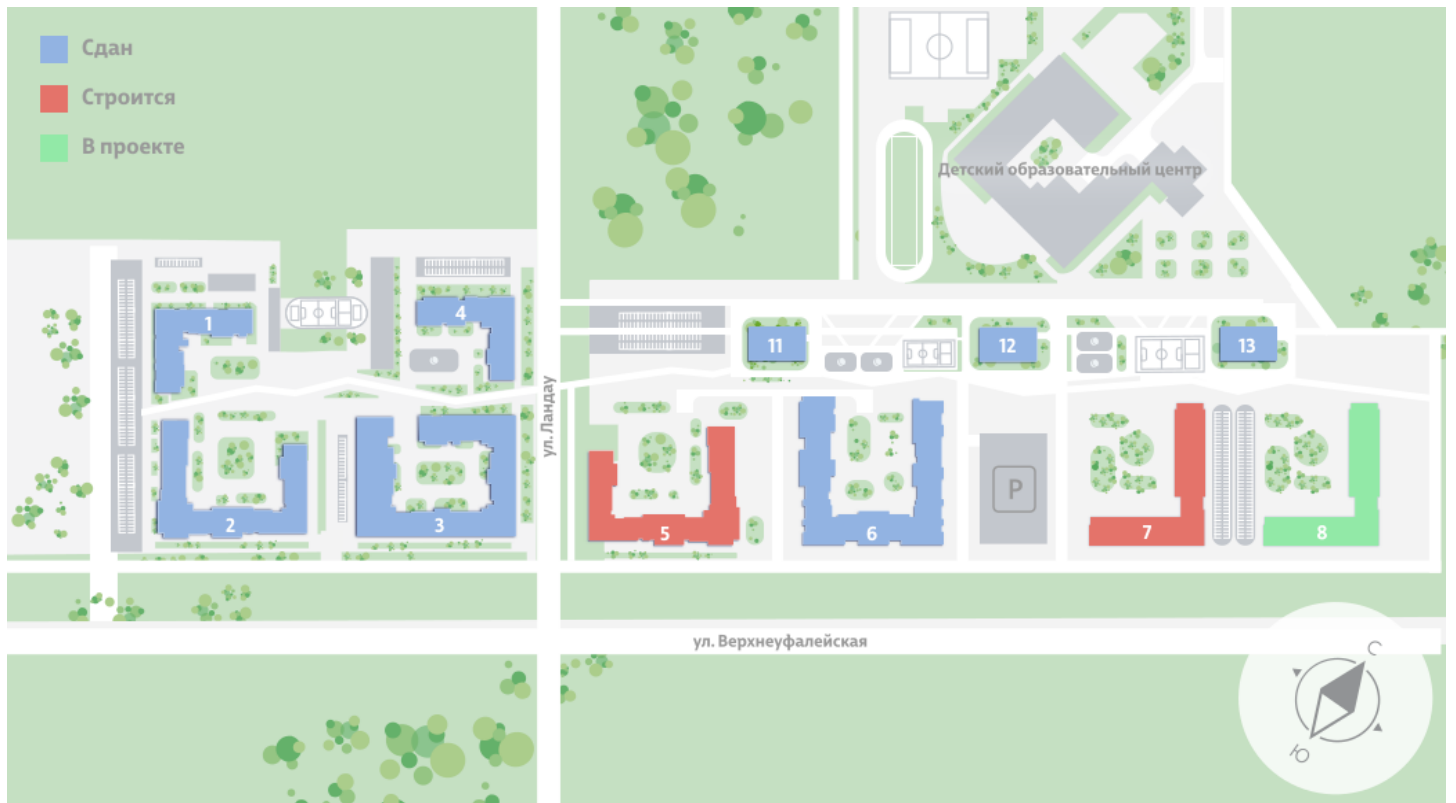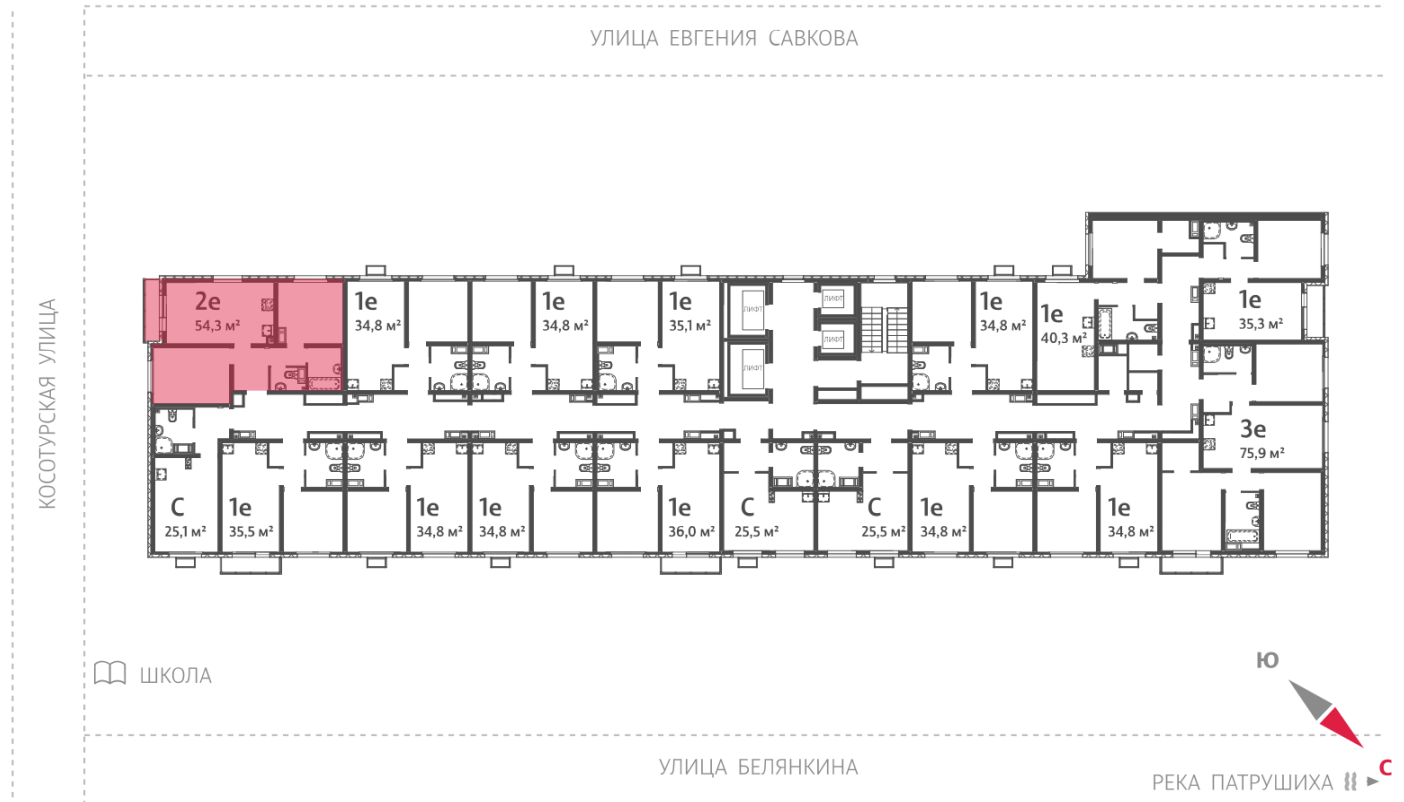

*Данное предложение не является публичной офертой. Информация актуальна на 22.11.2024

