

Жилой комплекс «Меридиан»

Адрес Академический район, ул. Евгения Савкова

дом 7, этаж 7

Студия №423

Общая площадь 25.4 м²

Тип планировки StB-2-7-12

Срок сдачи I кв. 2026


Класс жилья Стандарт

С отделкой

3 158 617 руб.
спецпредложение


3 716 020 руб.
базовая цена



[Ссылка на квартиру на сайте](#)

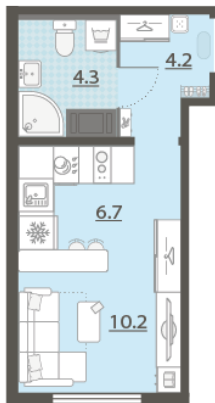

*Данное предложение не является публичной офертой. Информация актуальна на 14.12.2024

Адреса и время работы офисов продаж на сайте lsr.ru в разделе Контакты

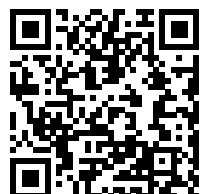

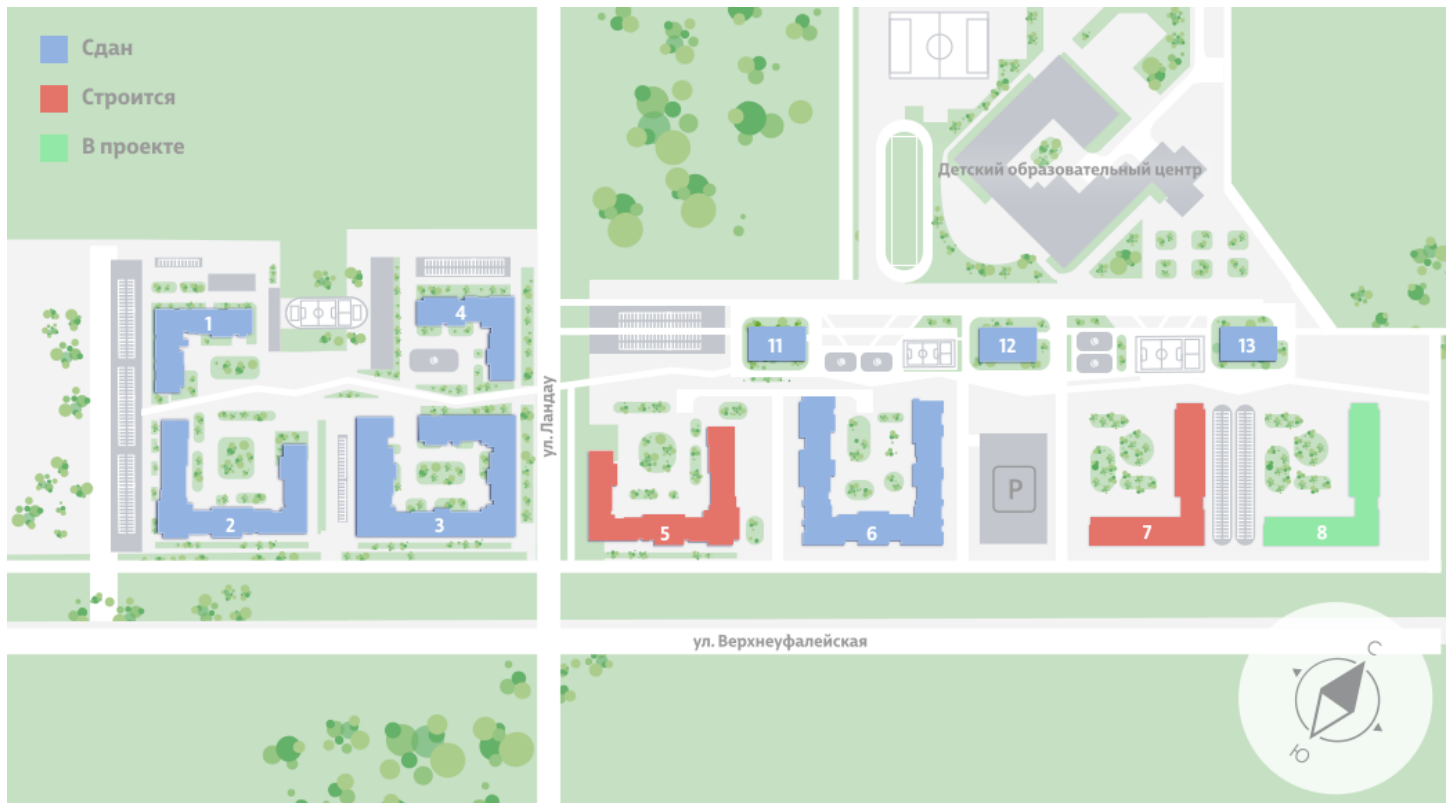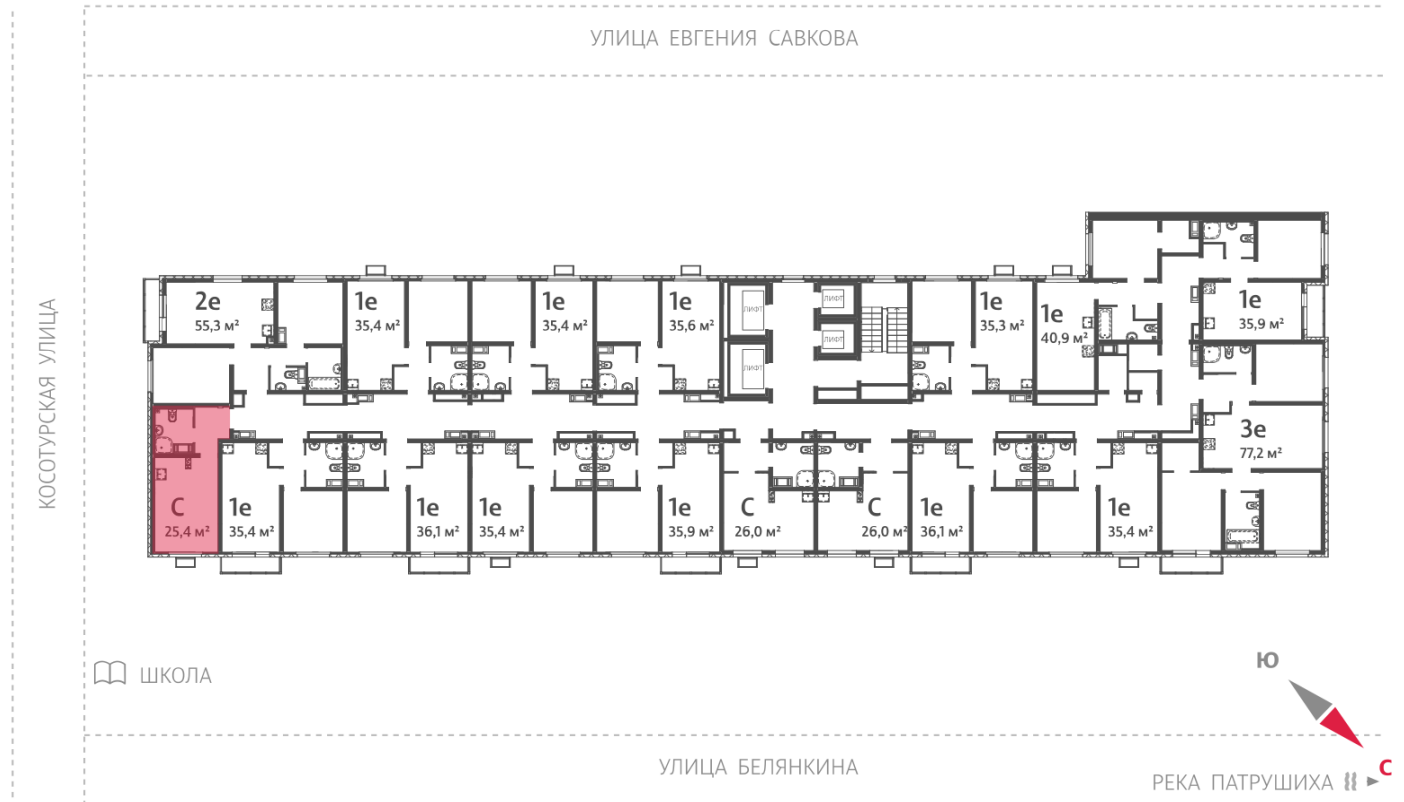

*Данное предложение не является публичной офертой. Информация актуальна на 14.12.2024

