

## Жилой комплекс «Цветной бульвар»

Адрес Пионерский, г.Екатеринбург, ул. Данилы Зверева – Сулимова – Советская – Блюхера

дом 9, этаж 25

1-комнатная квартира №412 (412)

Общая площадь 37.9 м<sup>2</sup>

Тип планировки 1Т-1-2-25

Срок сдачи Сдан


Класс жилья Комфорт

С отделкой

7 943 840 руб.

базовая цена

[Ссылка на квартиру на сайте](#)


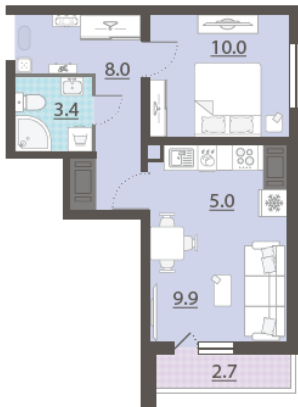


\*Данное предложение не является публичной офертой. Информация актуальна на 21.11.2024

Адреса и время работы офисов продаж на сайте lsr.ru в разделе Контакты



ДАНИЛЫ ЗВЕРЕВА УЛИЦА

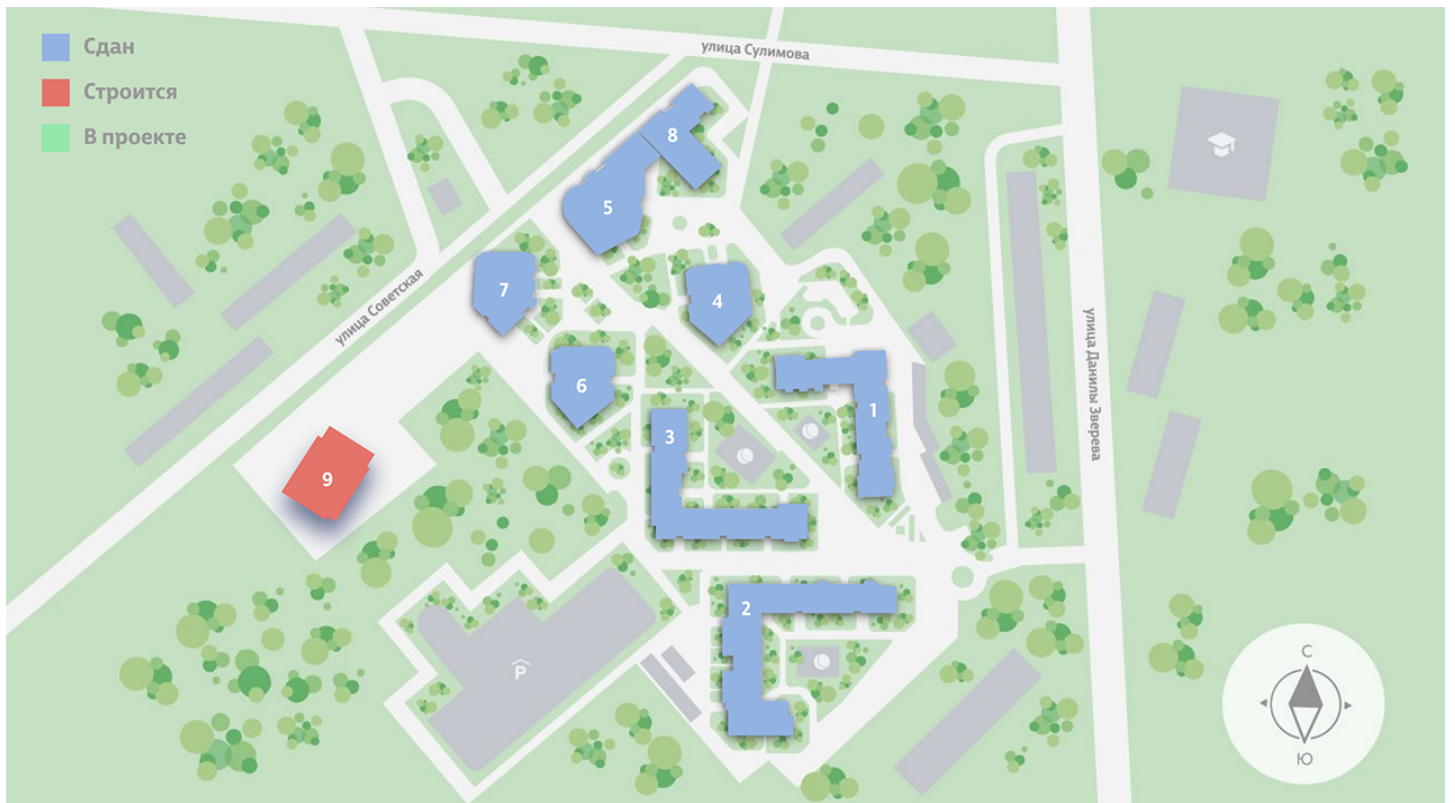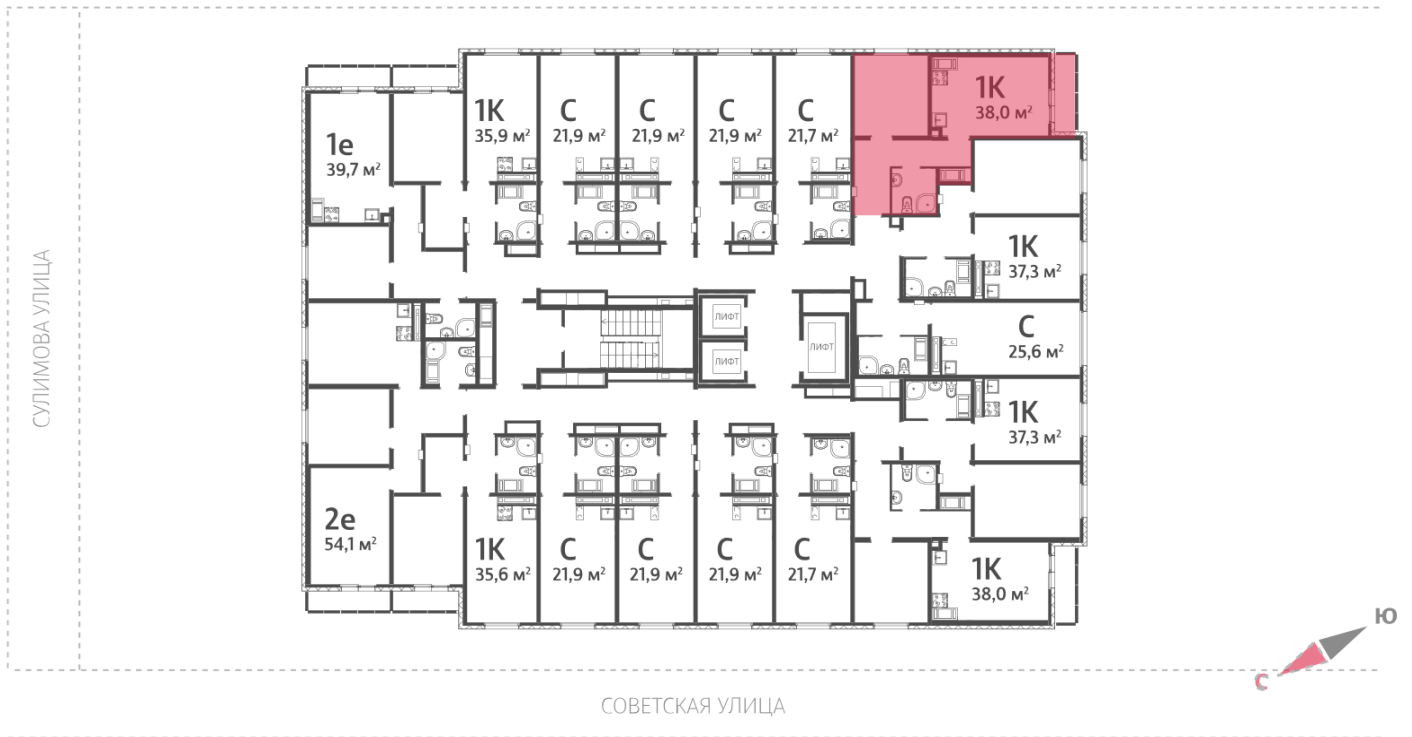

\*Данное предложение не является публичной офертой. Информация актуальна на 21.11.2024

