

## Жилой комплекс «ЗИЛАРТ, Дом 12»

Адрес Даниловский, ул.Родченко, д. 2

Дом 12, этаж 13


1-комнатная евро квартира №566 (566)

Общая площадь 44.7 м<sup>2</sup>

Тип планировки 2еА-11-9-13

Срок сдачи Сдан

Класс жилья Бизнес

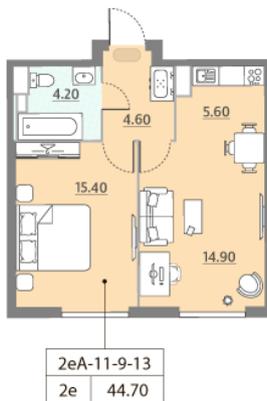


2+ санузла

Без отделки

**23 264 964 руб.**  
спецпредложение



**26 897 196 руб.**  
базовая цена

[Ссылка на квартиру на сайте](#)

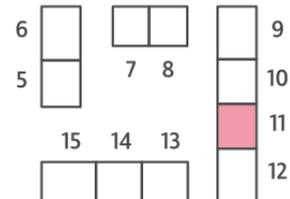

\*Данное предложение не является публичной офертой. Информация актуальна на 23.11.2024



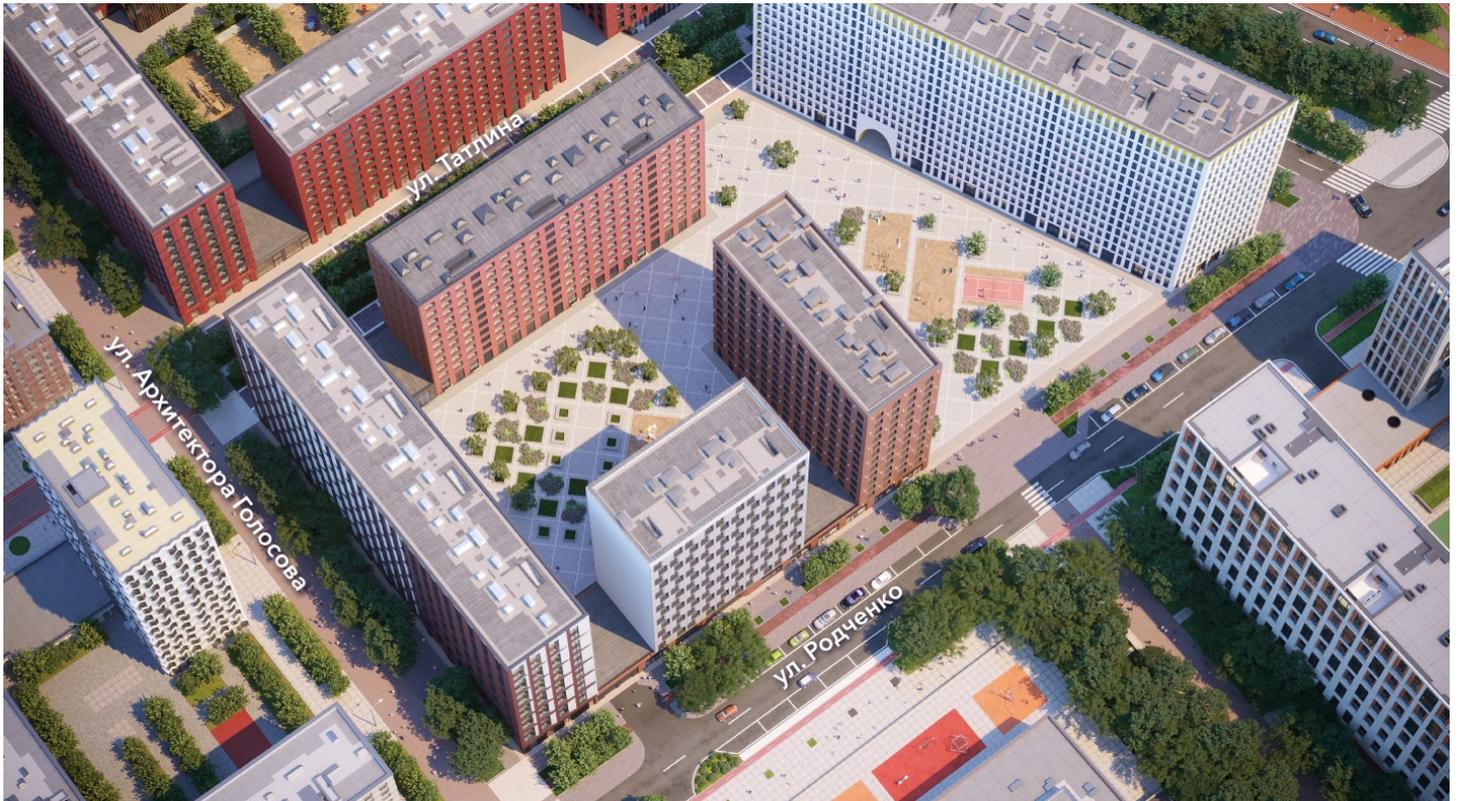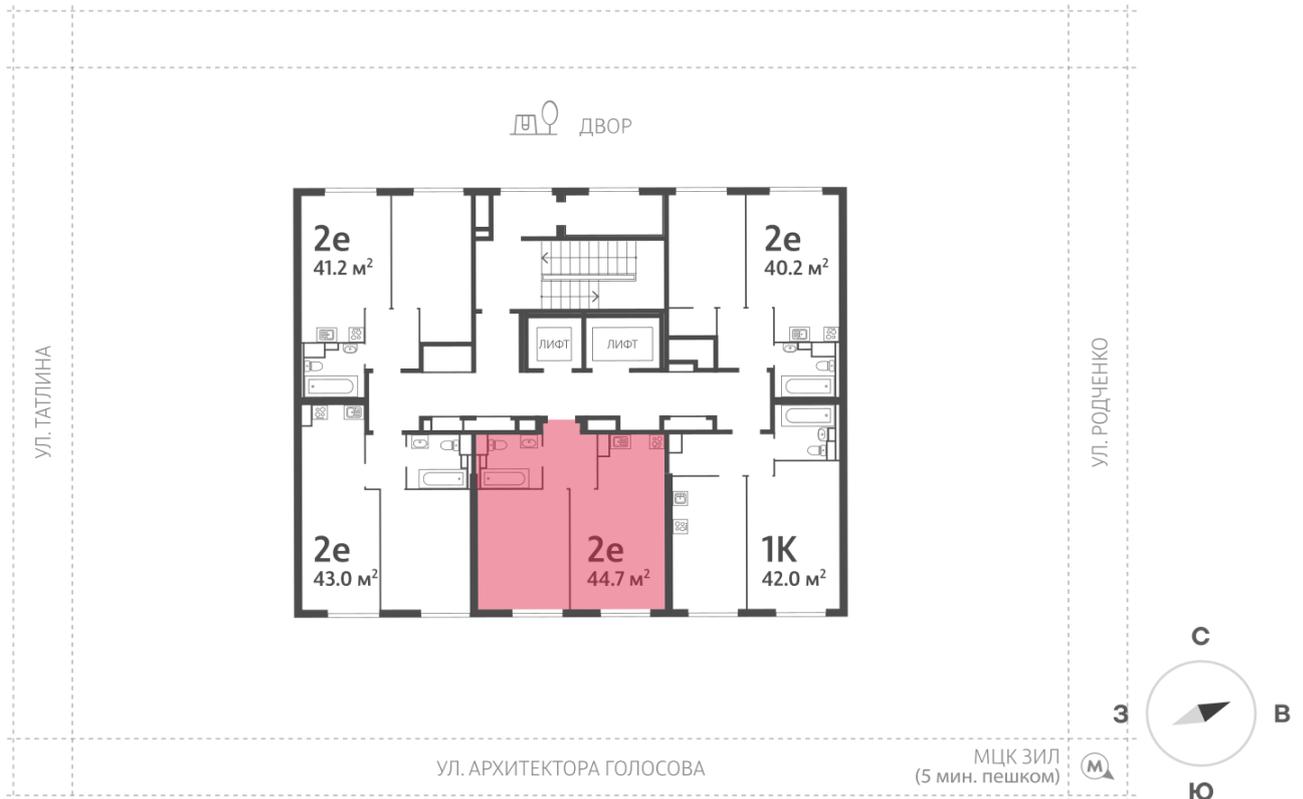

\*Данное предложение не является публичной офертой. Информация актуальна на 23.11.2024

Адреса и время работы офисов продаж на сайте [lsr.ru](http://lsr.ru) в разделе Контакты

