

## Жилой комплекс «ЗИЛАРТ, Дом 13»

Адрес Даниловский, ул.Родченко, д. 2

Дом 13, этаж 11

1-комнатная квартира №1289 (1289)

Общая площадь 42.2 м<sup>2</sup>

Тип планировки 2еА-18-11

Срок сдачи Сдан

Класс жилья Бизнес


Без отделки

**22 178 041 руб.**  
спецпредложение


**25 640 340 руб.**

базовая цена

[Ссылка на квартиру на сайте](#)

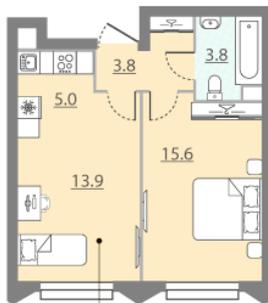

2еА-18-11	
2е	42.10


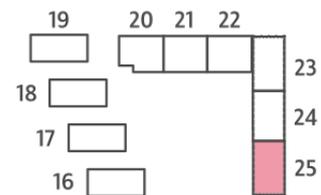


Видовая

\*Данное предложение не является публичной офертой. Информация актуальна на 23.11.2024

Адреса и время работы офисов продаж на сайте lsr.ru в разделе Контакты



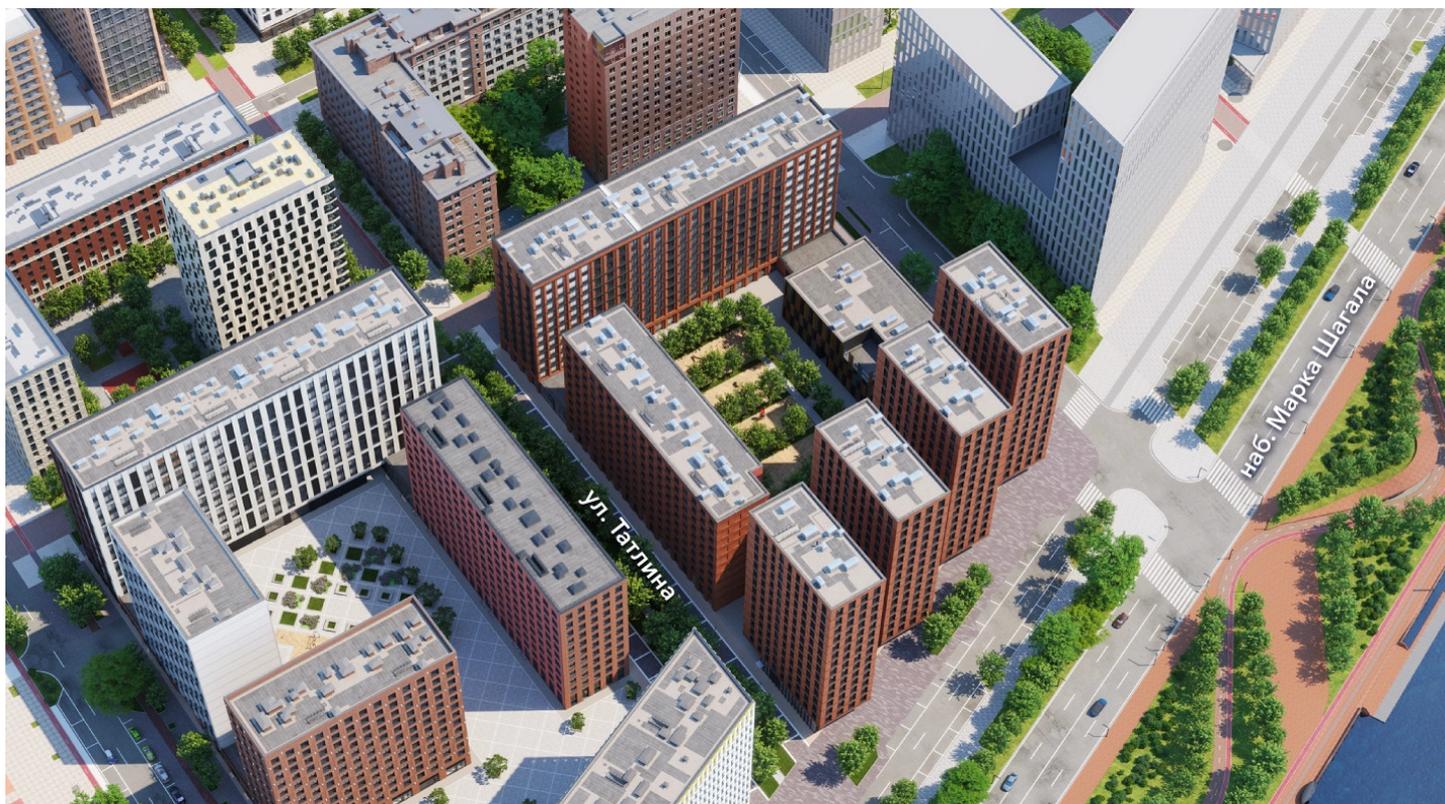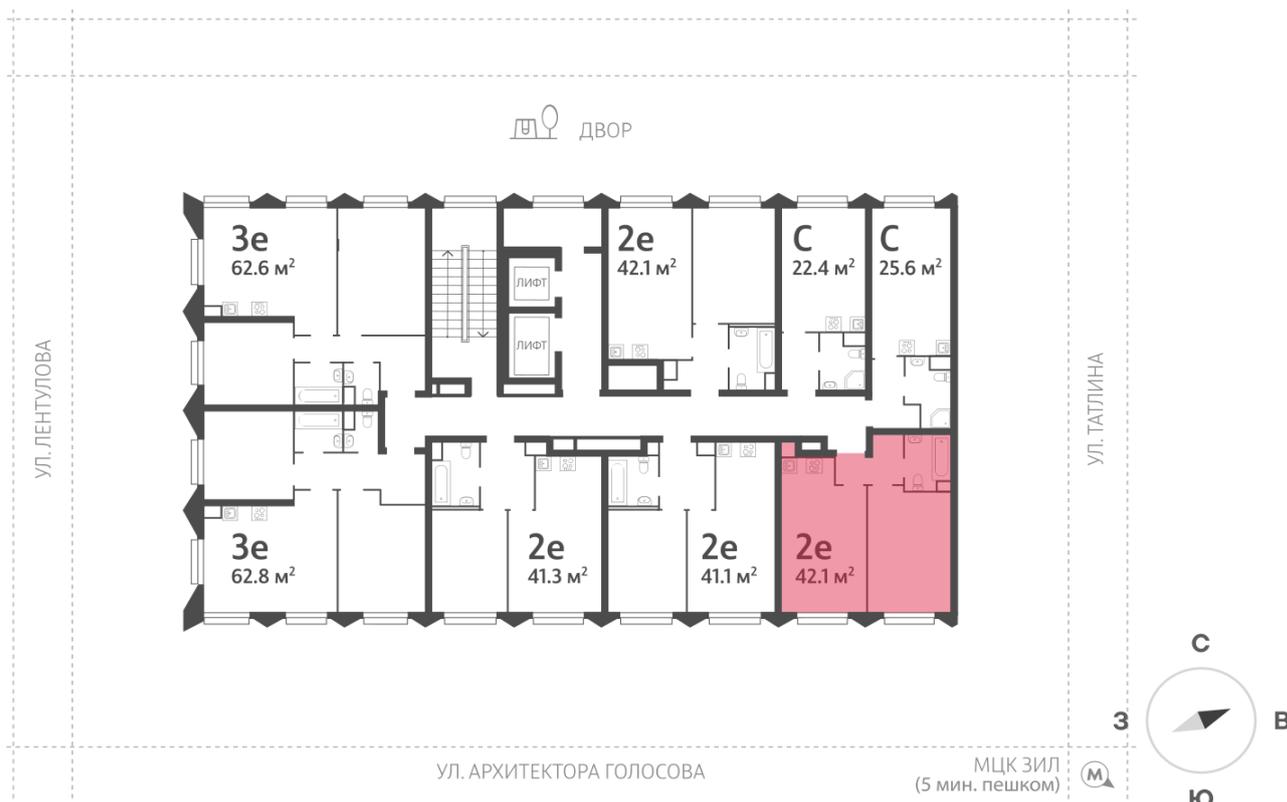

\*Данное предложение не является публичной офертой. Информация актуальна на 23.11.2024

Адреса и время работы офисов продаж на сайте [lsr.ru](http://lsr.ru) в разделе Контакты

