

Жилой комплекс «ЗИЛАРТ, TOWER (Дом 9)»

Адрес Даниловский, б-р Братьев Весниных, д. 1

Дом 9 (Tower), этаж 16

2-комнатная евро квартира №212 (575)

Общая площадь 64.4 м²

Тип планировки 3еАК-1-12-23

Срок сдачи Сдан

Класс жилья Бизнес


Без отделки

27 118 131 руб.
спецпредложение

31 958 049 руб.

базовая цена

[Ссылка на квартиру на сайте](#)

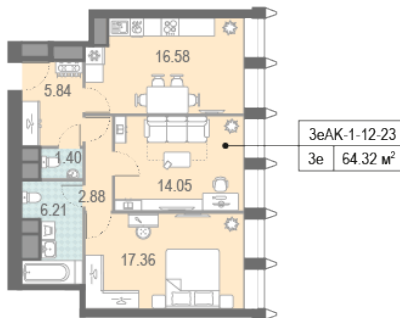


1



Раздельный санузел 2+ санузла Увеличенные окна

*Данное предложение не является публичной офертой. Информация актуальна на 18.10.2024



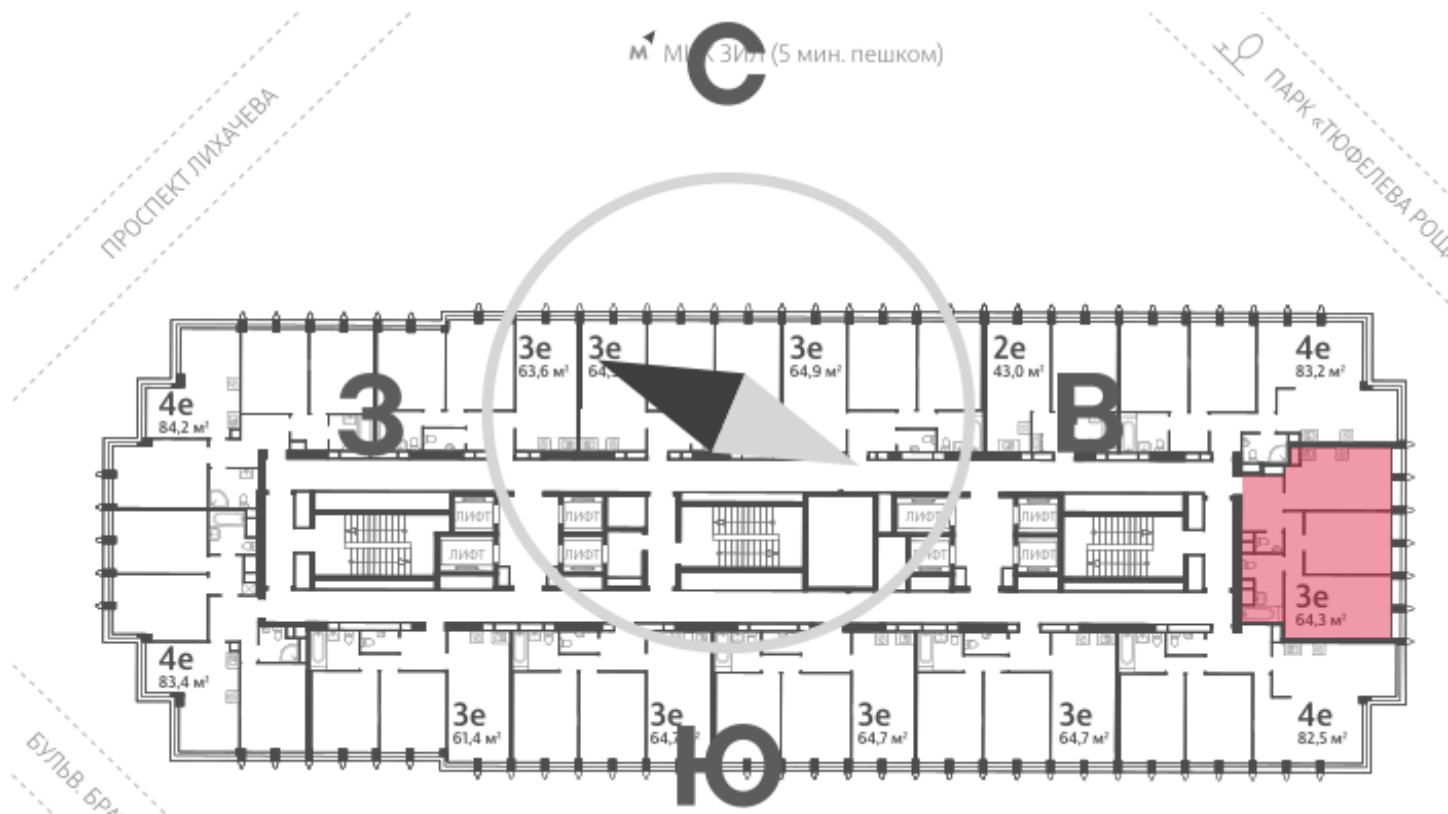

*Данное предложение не является публичной офертой. Информация актуальна на 18.10.2024

Адреса и время работы офисов продаж на сайте lsr.ru в разделе Контакты

