

## Жилой комплекс «ЗИЛАРТ, TOWER (Дом 9)»

Адрес Даниловский, б-р Братьев Весниных, д. 1

Дом 9 (Tower), этаж 28

4-комнатная евро квартира №358 (721)

Общая площадь 114.6 м<sup>2</sup>

Тип планировки 5еМ-1-24-38

Срок сдачи Сдан

Класс жилья Бизнес


Без отделки

**57 385 491 руб.**  
спецпредложение

**67 635 659 руб.**

базовая цена

[Ссылка на квартиру на сайте](#)

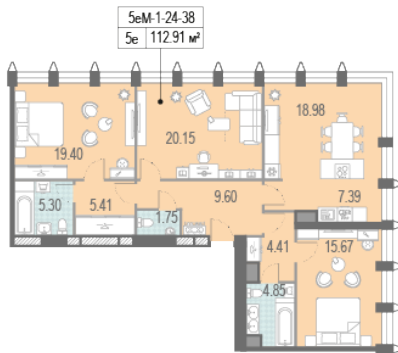

1




Раздельный санузел 2+ санузла Увеличенные окна

Угловое остекление

\*Данное предложение не является публичной офертой. Информация актуальна на 18.10.2024

Адреса и время работы офисов продаж на сайте lsr.ru в разделе Контакты



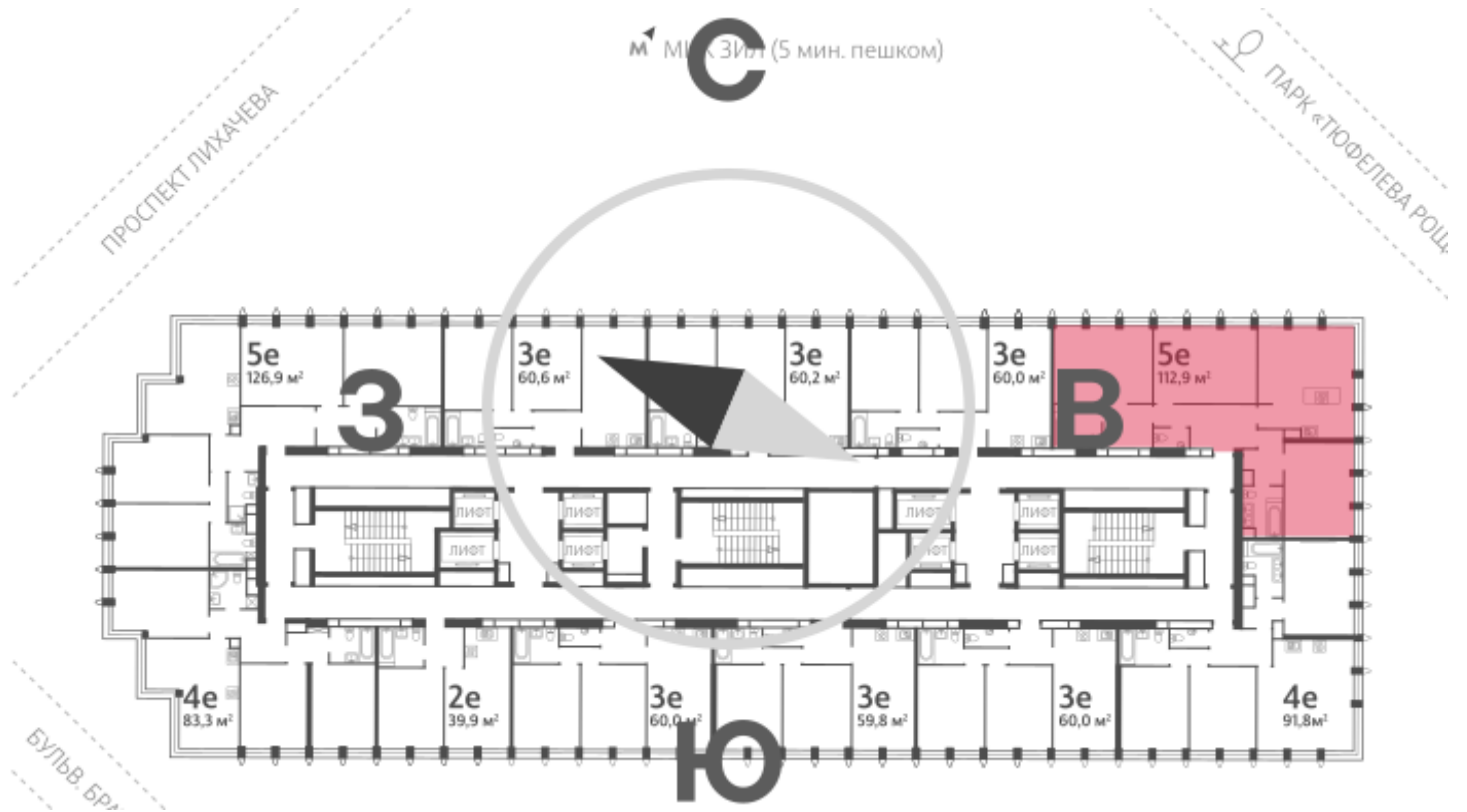

\*Данное предложение не является публичной офертой. Информация актуальна на 18.10.2024

Адреса и время работы офисов продаж на сайте [lslr.ru](http://lsr.ru) в разделе Контакты

