

Жилой комплекс «ЗИЛАРТ, GRAND (Дом 18)»

Адрес Даниловский, ул. Автозаводская, вл. 23

Дом 18 (Grand), этаж 19

1-комнатная евро квартира №195

Общая площадь 41.5 м²

Тип планировки 1eA-21-10-26

Срок сдачи IV кв. 2025

Класс жилья Бизнес


Без отделки

19 445 696 руб.
спецпредложение


22 480 633 руб.

базовая цена

[Ссылка на квартиру на сайте](#)

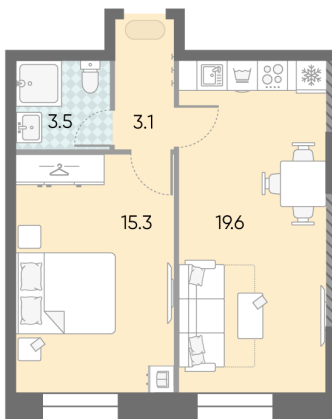


1e	41.50
1eA-21-10-26	

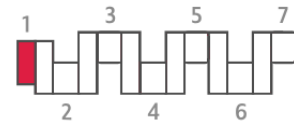

*Данное предложение не является публичной офертой. Информация актуальна на 18.11.2024

Адреса и время работы офисов продаж на сайте lsr.ru в разделе Контакты



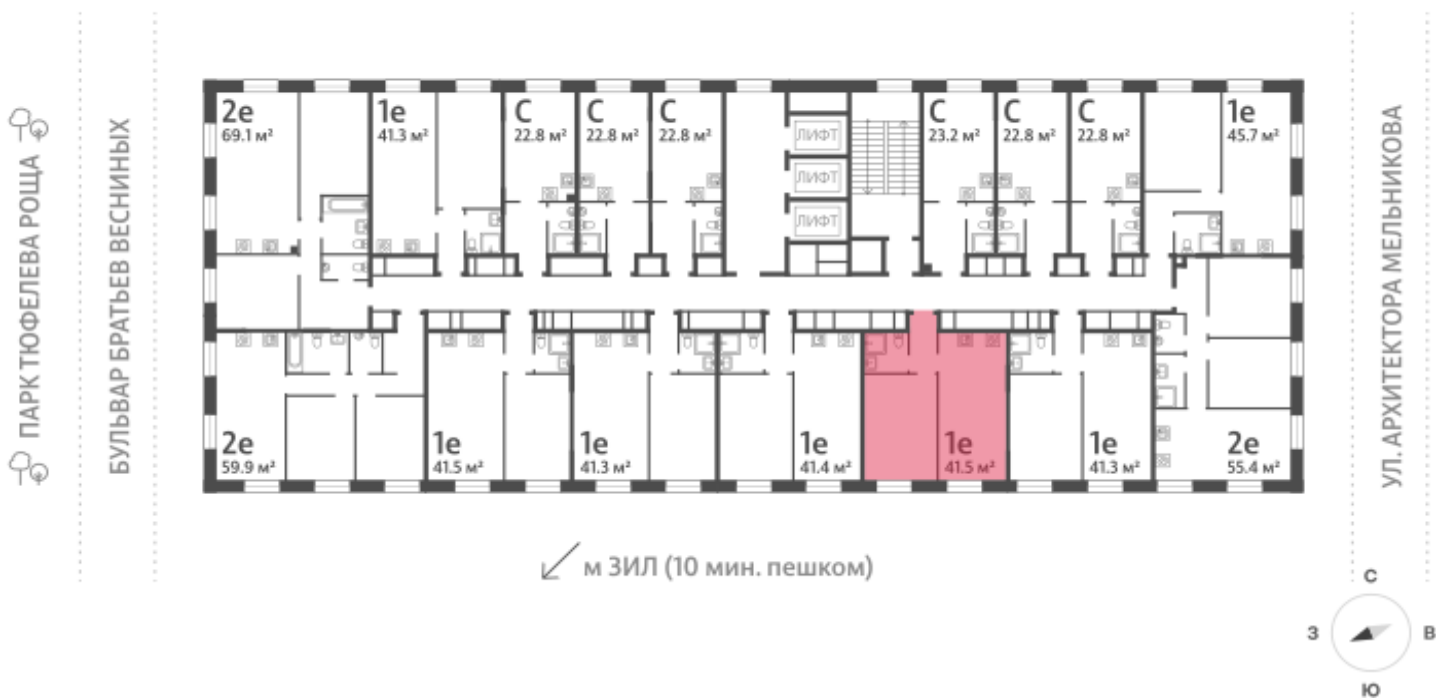

*Данное предложение не является публичной офертой. Информация актуальна на 18.11.2024

Адреса и время работы офисов продаж на сайте [lslr.ru](http://lsr.ru) в разделе Контакты

