

## Жилой комплекс «ЗИЛАРТ, GRAND (Дом 18)»

Адрес Даниловский, ул. Автозаводская, вл. 23

Дом 18 (Grand), этаж 9

3-комнатная евро квартира №526

Общая площадь 82.6 м<sup>2</sup>

Тип планировки 3еAS-1-7-28

Срок сдачи IV кв. 2025

Класс жилья Бизнес

Без отделки


**40 705 775 руб.**  
спецпредложение

**47 065 727 руб.**  
базовая цена

[Ссылка на квартиру на сайте](#)



3е 82.60  
3еAS-1-7-28

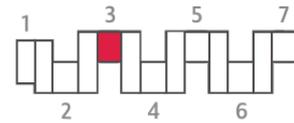


Мастер-спальня

\*Данное предложение не является публичной офертой. Информация актуальна на 18.11.2024

Адреса и время работы офисов продаж на сайте lsr.ru в разделе Контакты



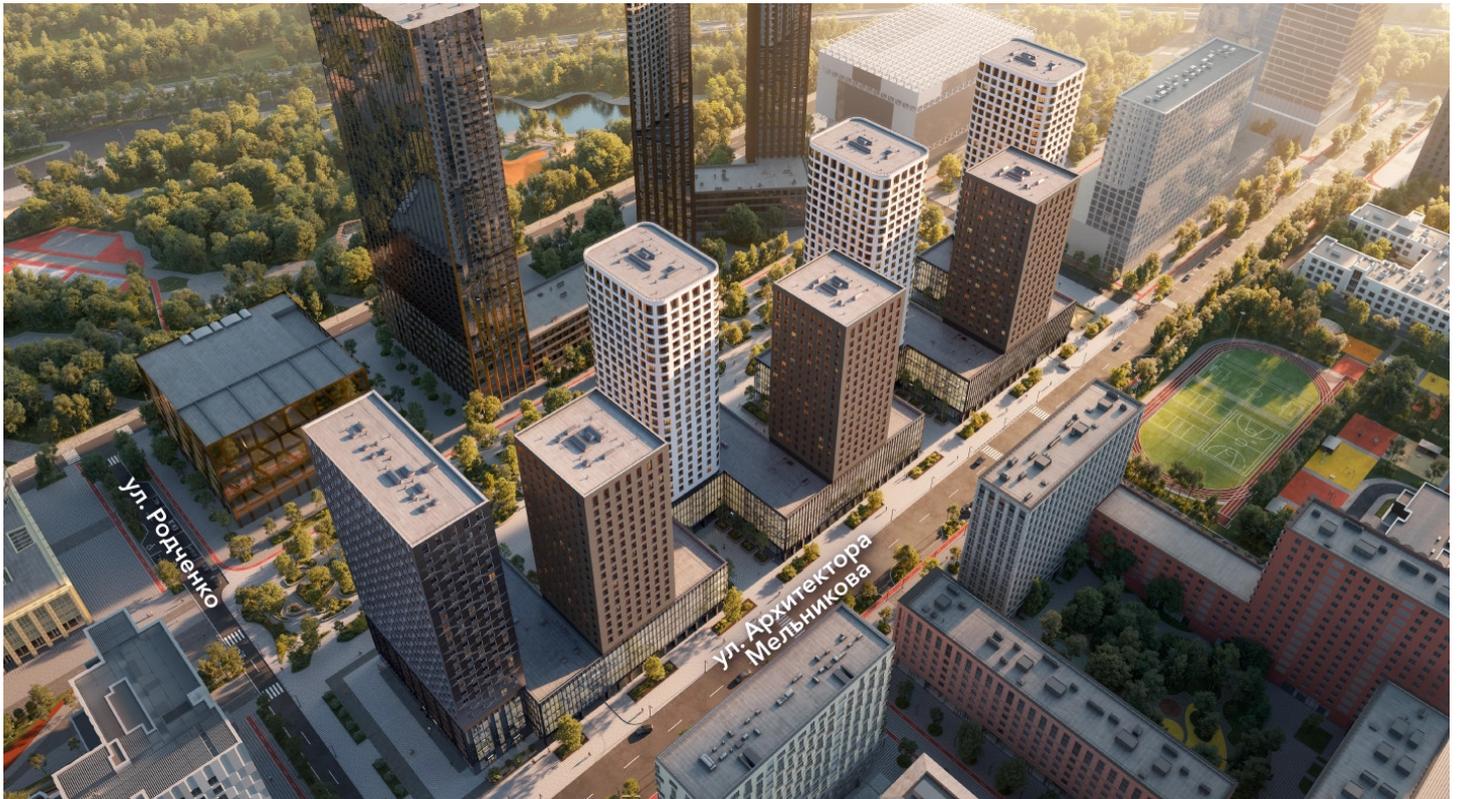

\*Данное предложение не является публичной офертой. Информация актуальна на 18.11.2024

Адреса и время работы офисов продаж на сайте [lsr.ru](http://lsr.ru) в разделе Контакты

