

## Жилой комплекс «ЗИЛАРТ, GRAND (Дом 18)»

Адрес Даниловский, ул. Автозаводская, вл. 23

Дом 18 (Grand), этаж 8

1-комнатная евро квартира №758

Общая площадь **40.7 м<sup>2</sup>**

Тип планировки **1eX-3-7-21**

Срок сдачи **IV кв. 2025**



Класс жилья **Бизнес**

Без отделки

**20 194 526 руб.**  
спецпредложение

**23 346 578 руб.**  
базовая цена

[Ссылка на квартиру на сайте](#)

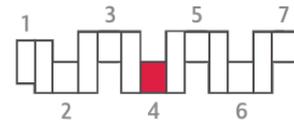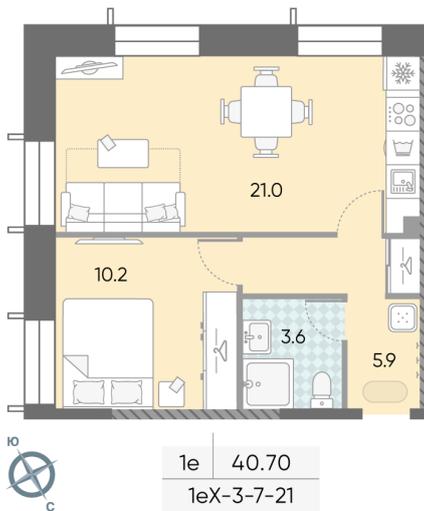


\*Данное предложение не является публичной офертой. Информация актуальна на 24.11.2024




ПАРК ТЮФЕЛЕВА РОЩА

БУЛЬВАР БРАТЬЕВ ВЕСНИНЫХ

ДВОР

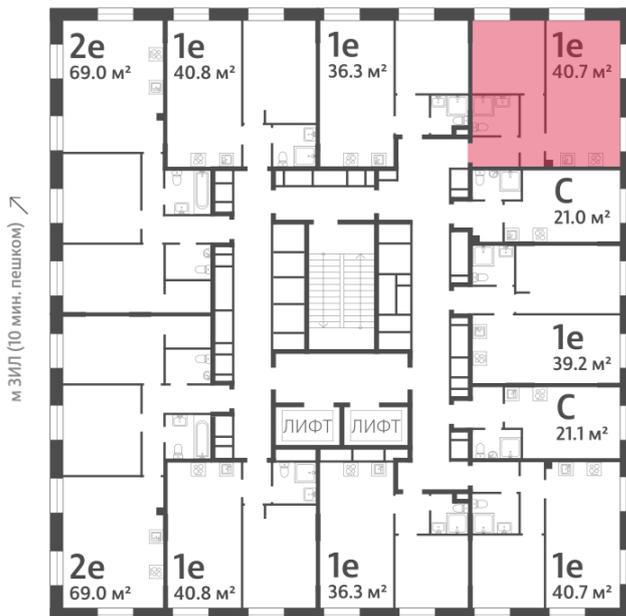

УЛ. АРХИТЕКТОРА МЕЛЬНИКОВА

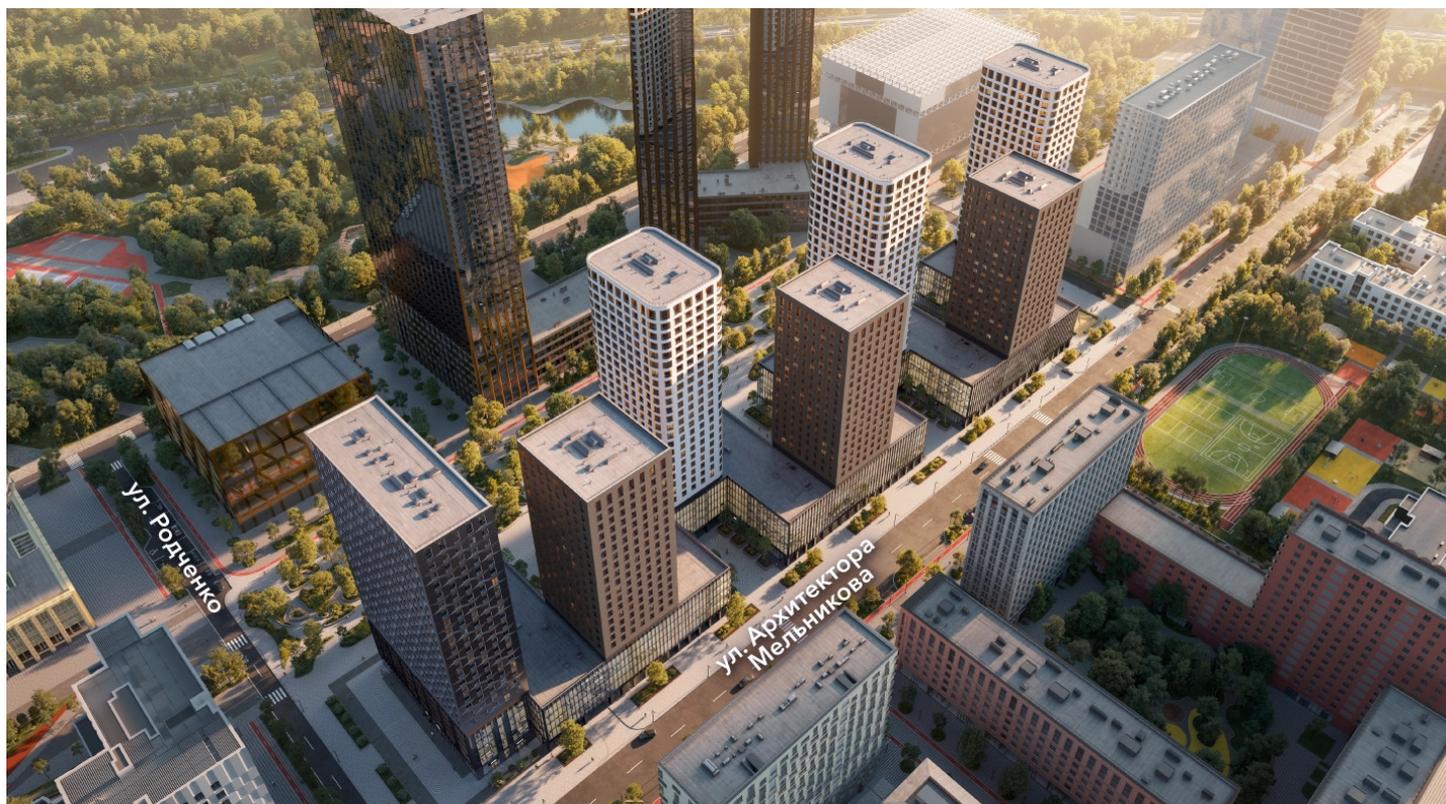

\*Данное предложение не является публичной офертой. Информация актуальна на 24.11.2024

Адреса и время работы офисов продаж на сайте [lsr.ru](http://lsr.ru) в разделе Контакты

