

Жилой комплекс «ЗИЛАРТ, GRAND (Дом 18)»

Адрес Даниловский, ул. Автозаводская, вл. 23

Дом 18 (Grand), этаж 23

2-комнатная евро квартира №923

Общая площадь 62.7 м²

Тип планировки 2eAD-5-22-23

Срок сдачи IV кв. 2025

Класс жилья Бизнес

Без отделки

34 150 934 руб.
спецпредложение


39 485 763 руб.

базовая цена

[Ссылка на квартиру на сайте](#)



2e 62.70
2eAD-5-22-23

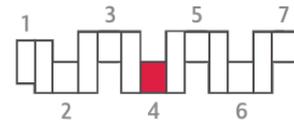

*Данное предложение не является публичной офертой. Информация актуальна на 22.11.2024

Адреса и время работы офисов продаж на сайте lsr.ru в разделе Контакты




ПАРК ТЮФЕЛЕВА РОЩА

БУЛЬВАР БРАТЬЕВ ВЕСНИНЫХ

ДВОР



УЛ. АРХИТЕКТОРА МЕЛЬНИКОВА

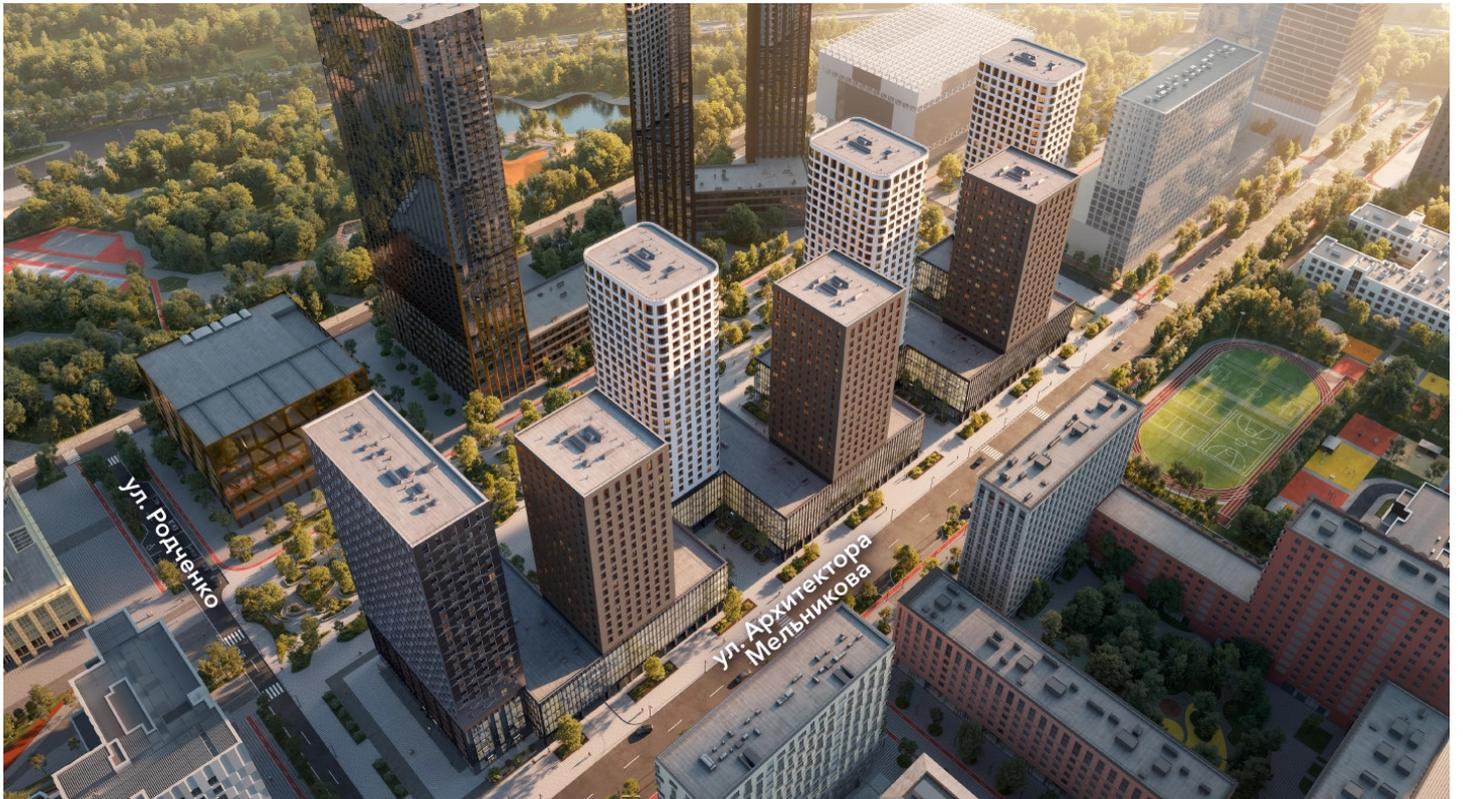

*Данное предложение не является публичной офертой. Информация актуальна на 22.11.2024

Адреса и время работы офисов продаж на сайте lsg.ru в разделе Контакты

