

Жилой комплекс «ЗИЛАРТ, GRAND (Дом 18)»

Адрес Даниловский, ул. Автозаводская, вл. 23

Дом 18 (Grand), этаж 8

1-комнатная евро квартира №1231

Общая площадь 40.7 м²

Тип планировки 1eX-6-7-21

Срок сдачи IV кв. 2025


Класс жилья Бизнес

Без отделки


21 559 970 руб.
спецпредложение

24 925 575 руб.
базовая цена

[Ссылка на квартиру на сайте](#)

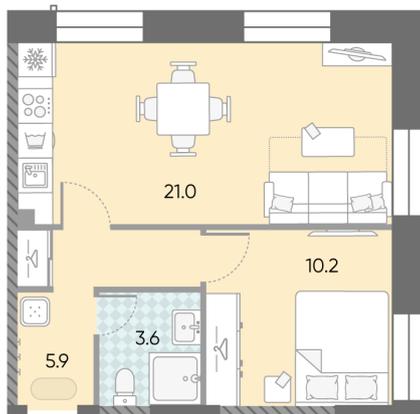

1e	40.70
1eX-6-7-21	

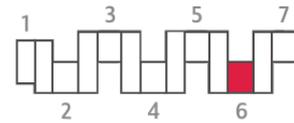

*Данное предложение не является публичной офертой. Информация актуальна на 23.11.2024


Адреса и время работы офисов продаж на сайте lsr.ru в разделе Контакты




ПАРК ТЮФЕЛЕВА РОЩА

БУЛЬВАР БРАТЬЕВ ВЕСНИНЫХ

ДВОР

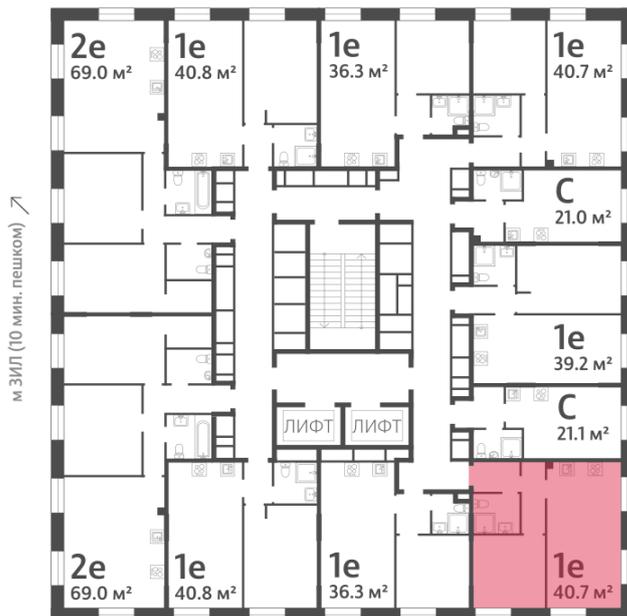

УЛ. АРХИТЕКТОРА МЕЛЬНИКОВА

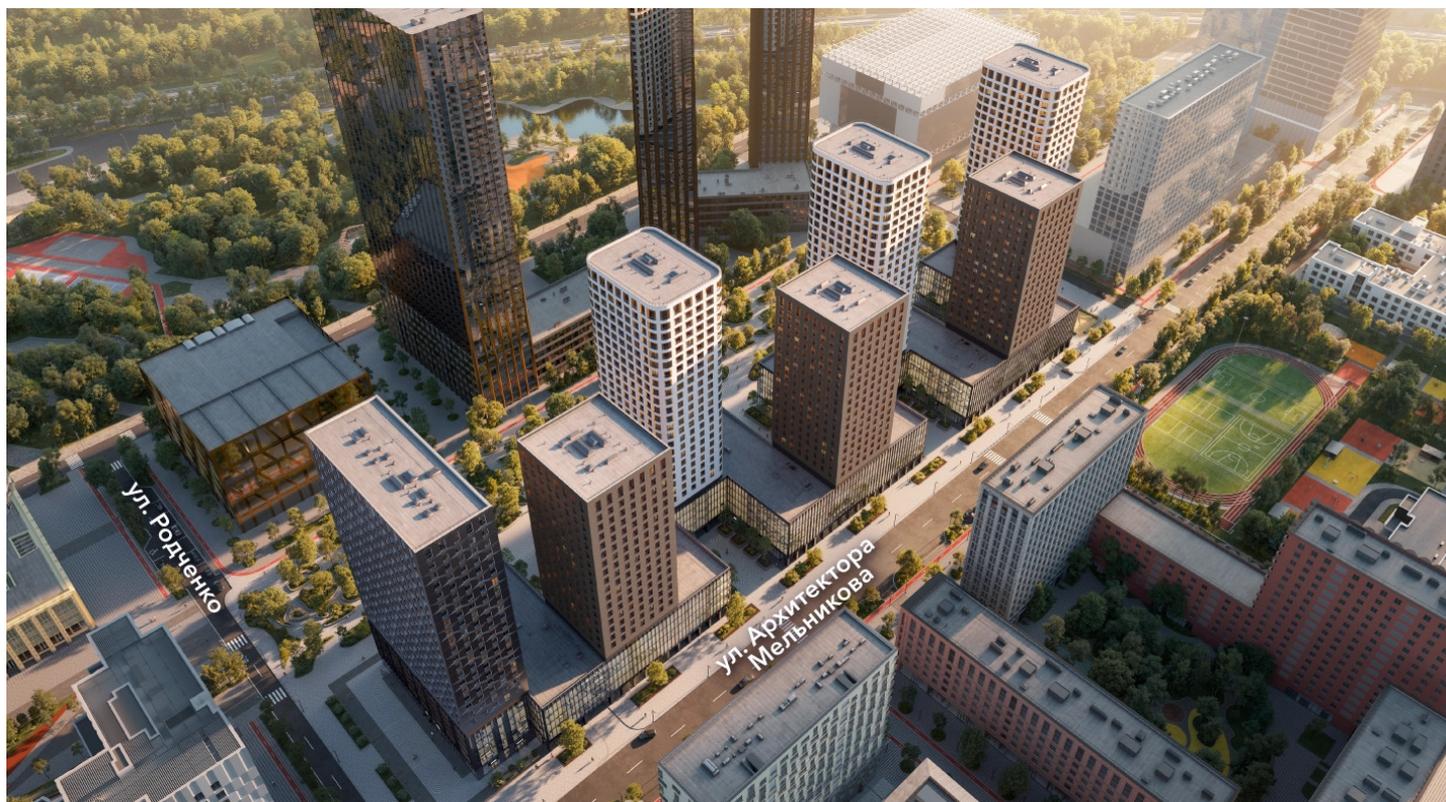

*Данное предложение не является публичной офертой. Информация актуальна на 23.11.2024

Адреса и время работы офисов продаж на сайте lsg.ru в разделе Контакты

