



# ЛУЧИ

ЖИЛОЙ КОМПЛЕКС

этап 2 — корпуса 5—9  
паркинг и кладовые





# ЛУЧИ

этап 2 – корпуса 5–9  
паркинг и кладовые





# Этаж -1

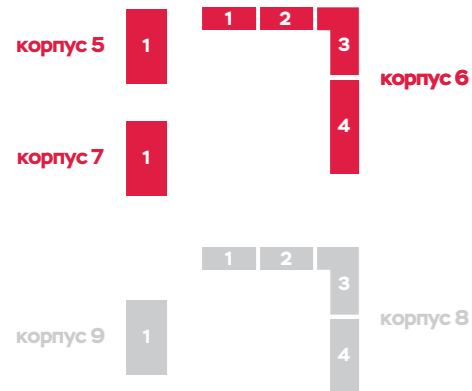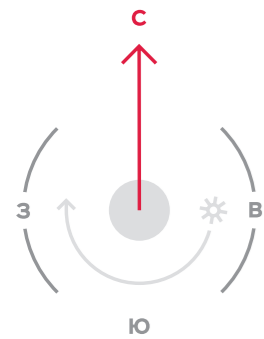

● кладовые помещения

**22К** — номер помещения

2.9 — общая площадь, м<sup>2</sup>

м/м 1 категории

м/м 2 категории

м/м 3 категории

м/м 4 категории

м/м 5 категории

м/м 6 категории

**33** — номер м/м

13.25 м<sup>2</sup> — площадь каждого м/м

КОРПУС 5






корпус 6

КОРПУС 7




КОРПУС 6 – СЕКЦИЯ 1

КОРПУС 6 – СЕКЦИЯ 2

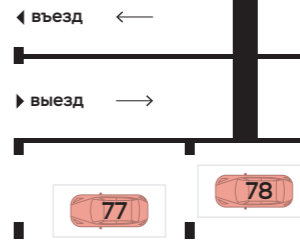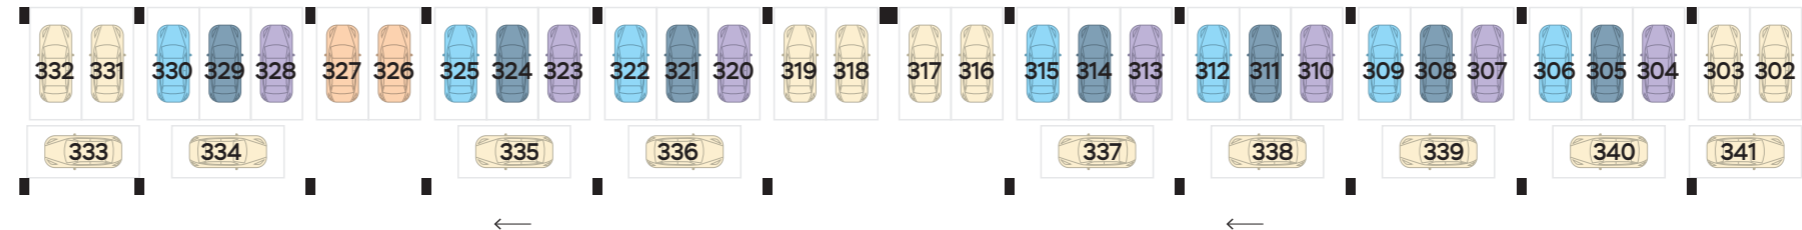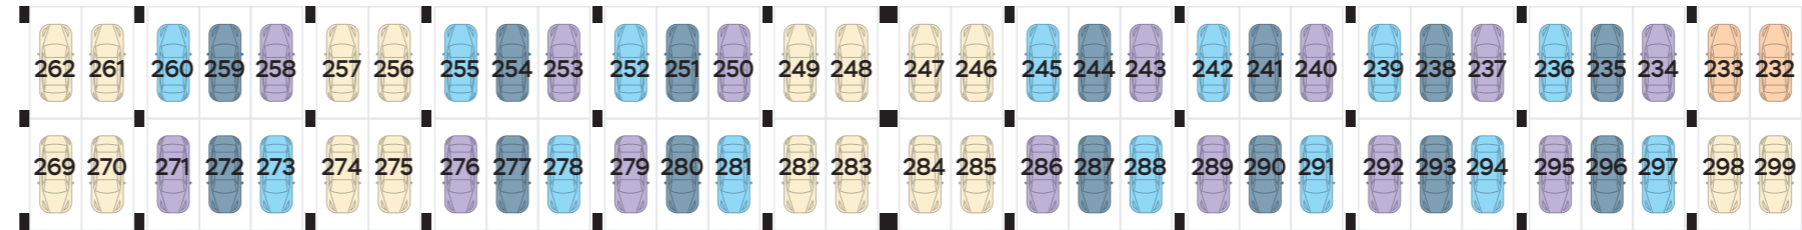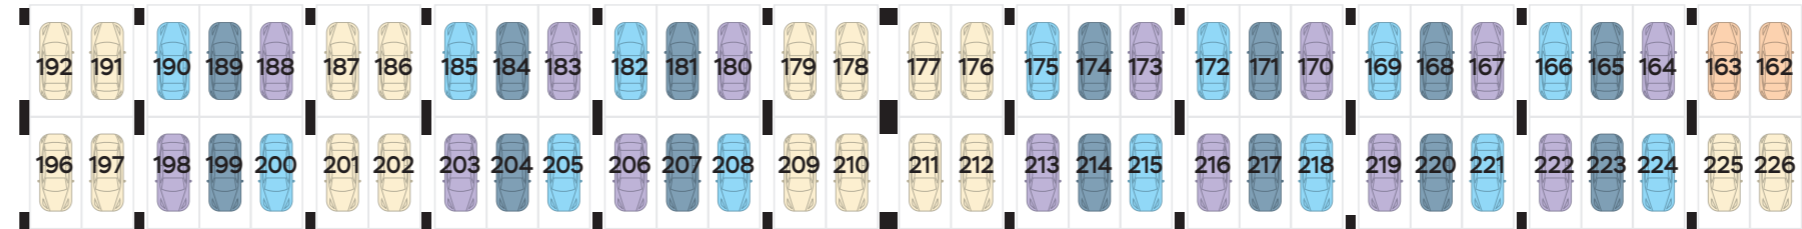
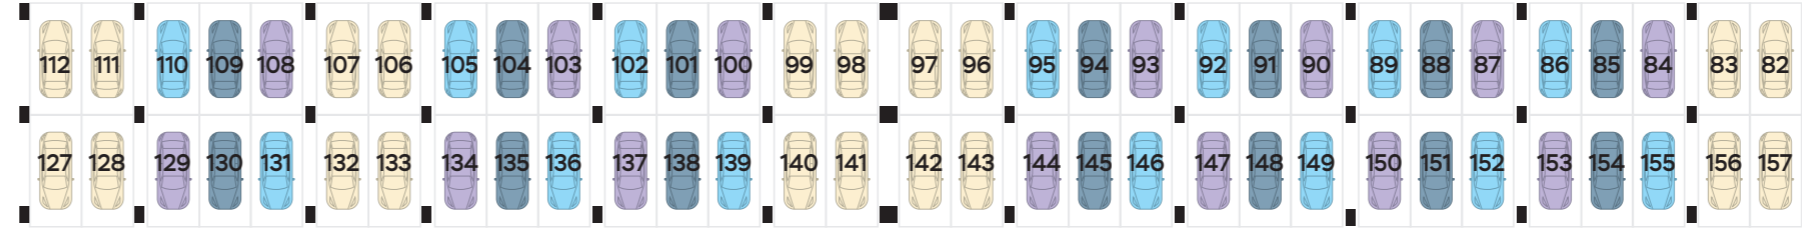


КОРПУС 6 – СЕКЦИЯ 3

КОРПУС 6 – СЕКЦИЯ 4

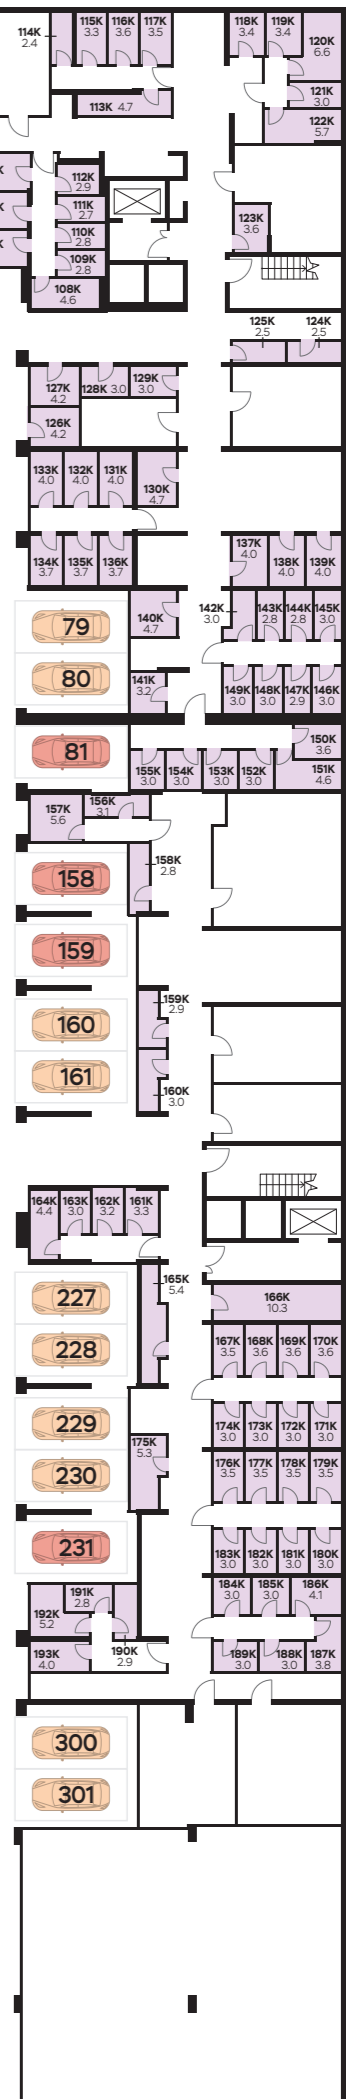

# Этаж -1

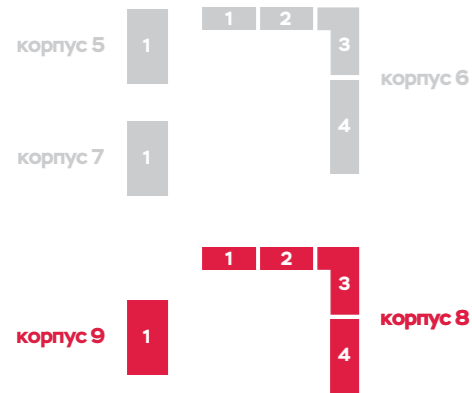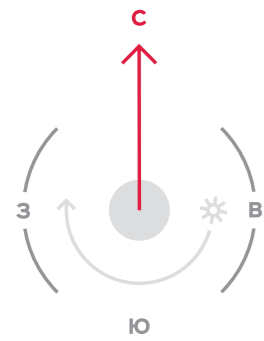

● кладовые помещения

**22К** — номер помещения

2.9 — общая площадь, м<sup>2</sup>

м/м 1 категории

м/м 2 категории

м/м 3 категории

м/м 4 категории


м/м 5 категории

м/м 6 категории

**33** — номер м/м

13.25 м<sup>2</sup> — площадь каждого м/м

КОРПУС 9

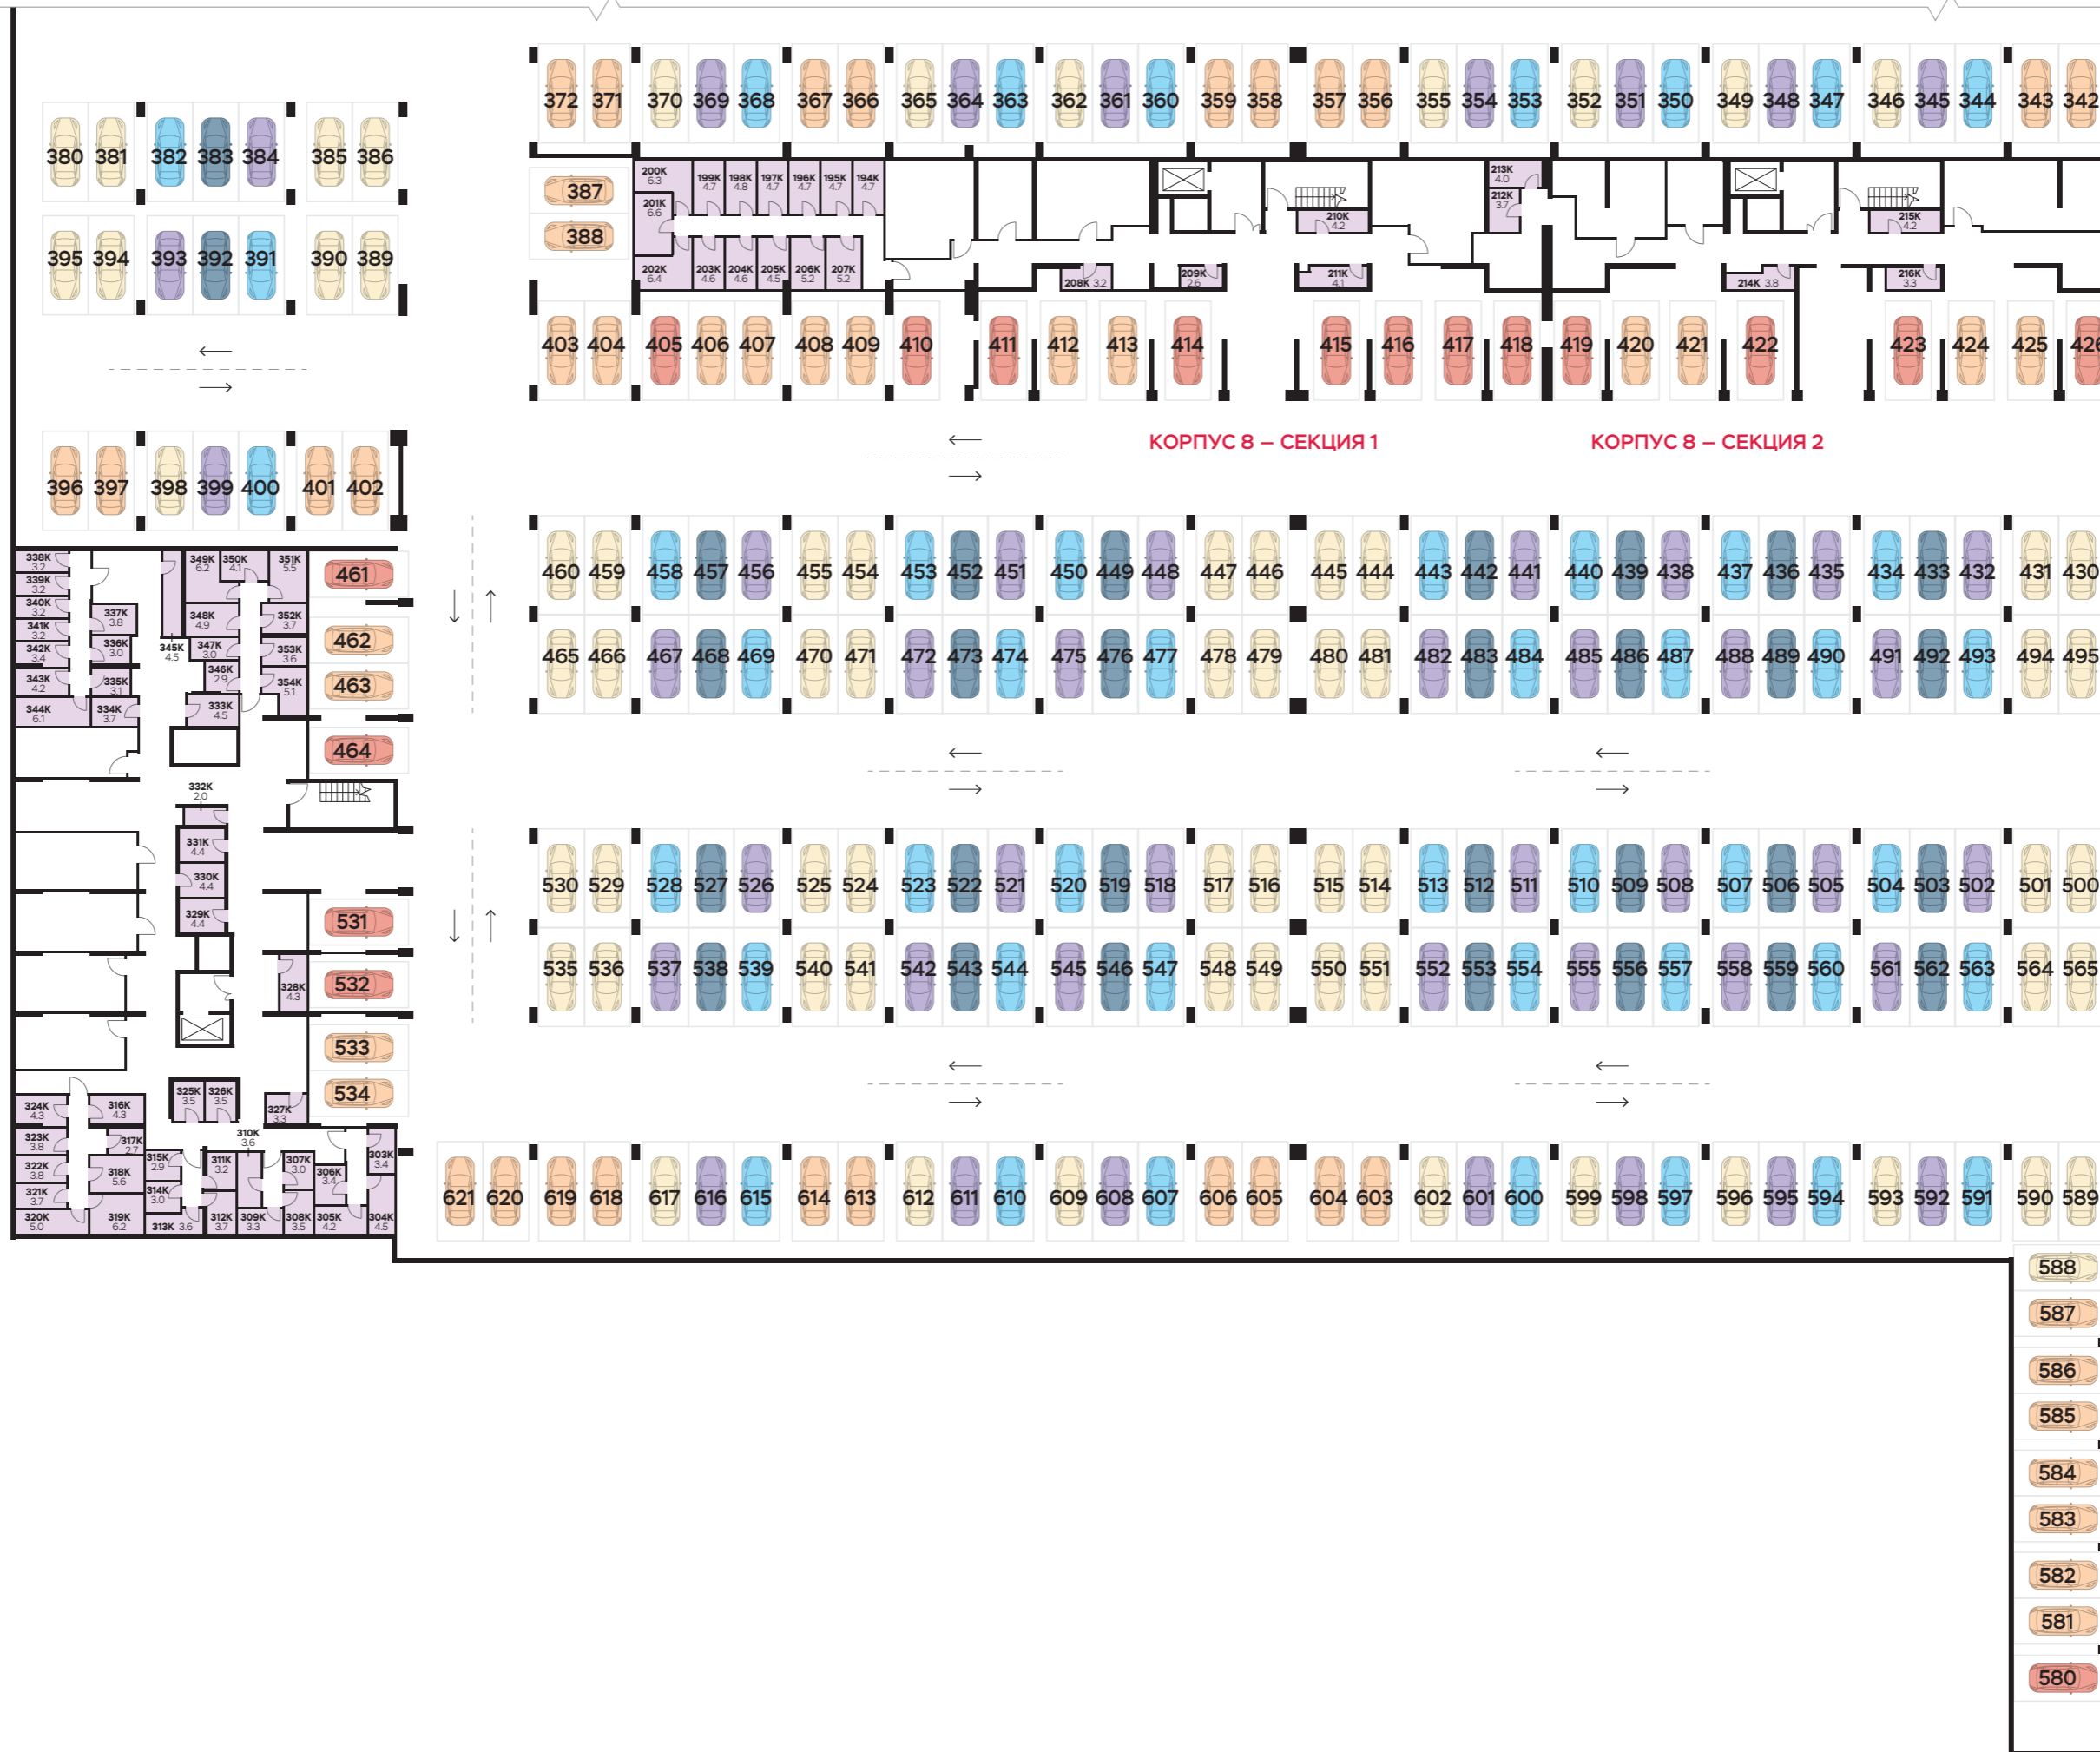

КОРПУС 8 - СЕКЦИЯ 3

КОРПУС 8 - СЕКЦИЯ 4

**ДЛЯ ЗАМЕТОК**

A large grid of small dots for taking notes, consisting of approximately 30 columns and 30 rows of dots on a white background.

Изображения на фотографиях и рисунках могут отличаться от реального объекта. Вся размещенная в буклете информация носит исключительно ознакомительный характер и ни при каких условиях не является публичной офертой, определяемой положениями Гражданского кодекса Российской Федерации, не содержит точного и полного описания и характеристик объекта и может быть изменена. Застройщик АО «СЗ «ЛСР.Недвижимость-М». Проектная декларация на сайте наш.дом.рф. Тираж: сентябрь 2024 г.

**(495) 228-22-88**  
**LSR.RU**

